
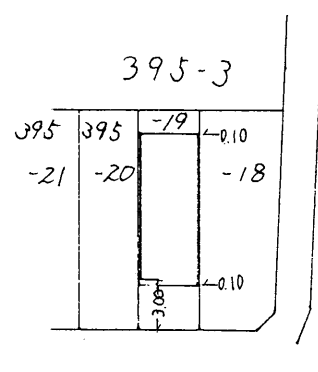


各階平面図

建物図面
各階平面図

家屋番号	395-19
建物の所在	目黒区下目黒2丁目395番地19

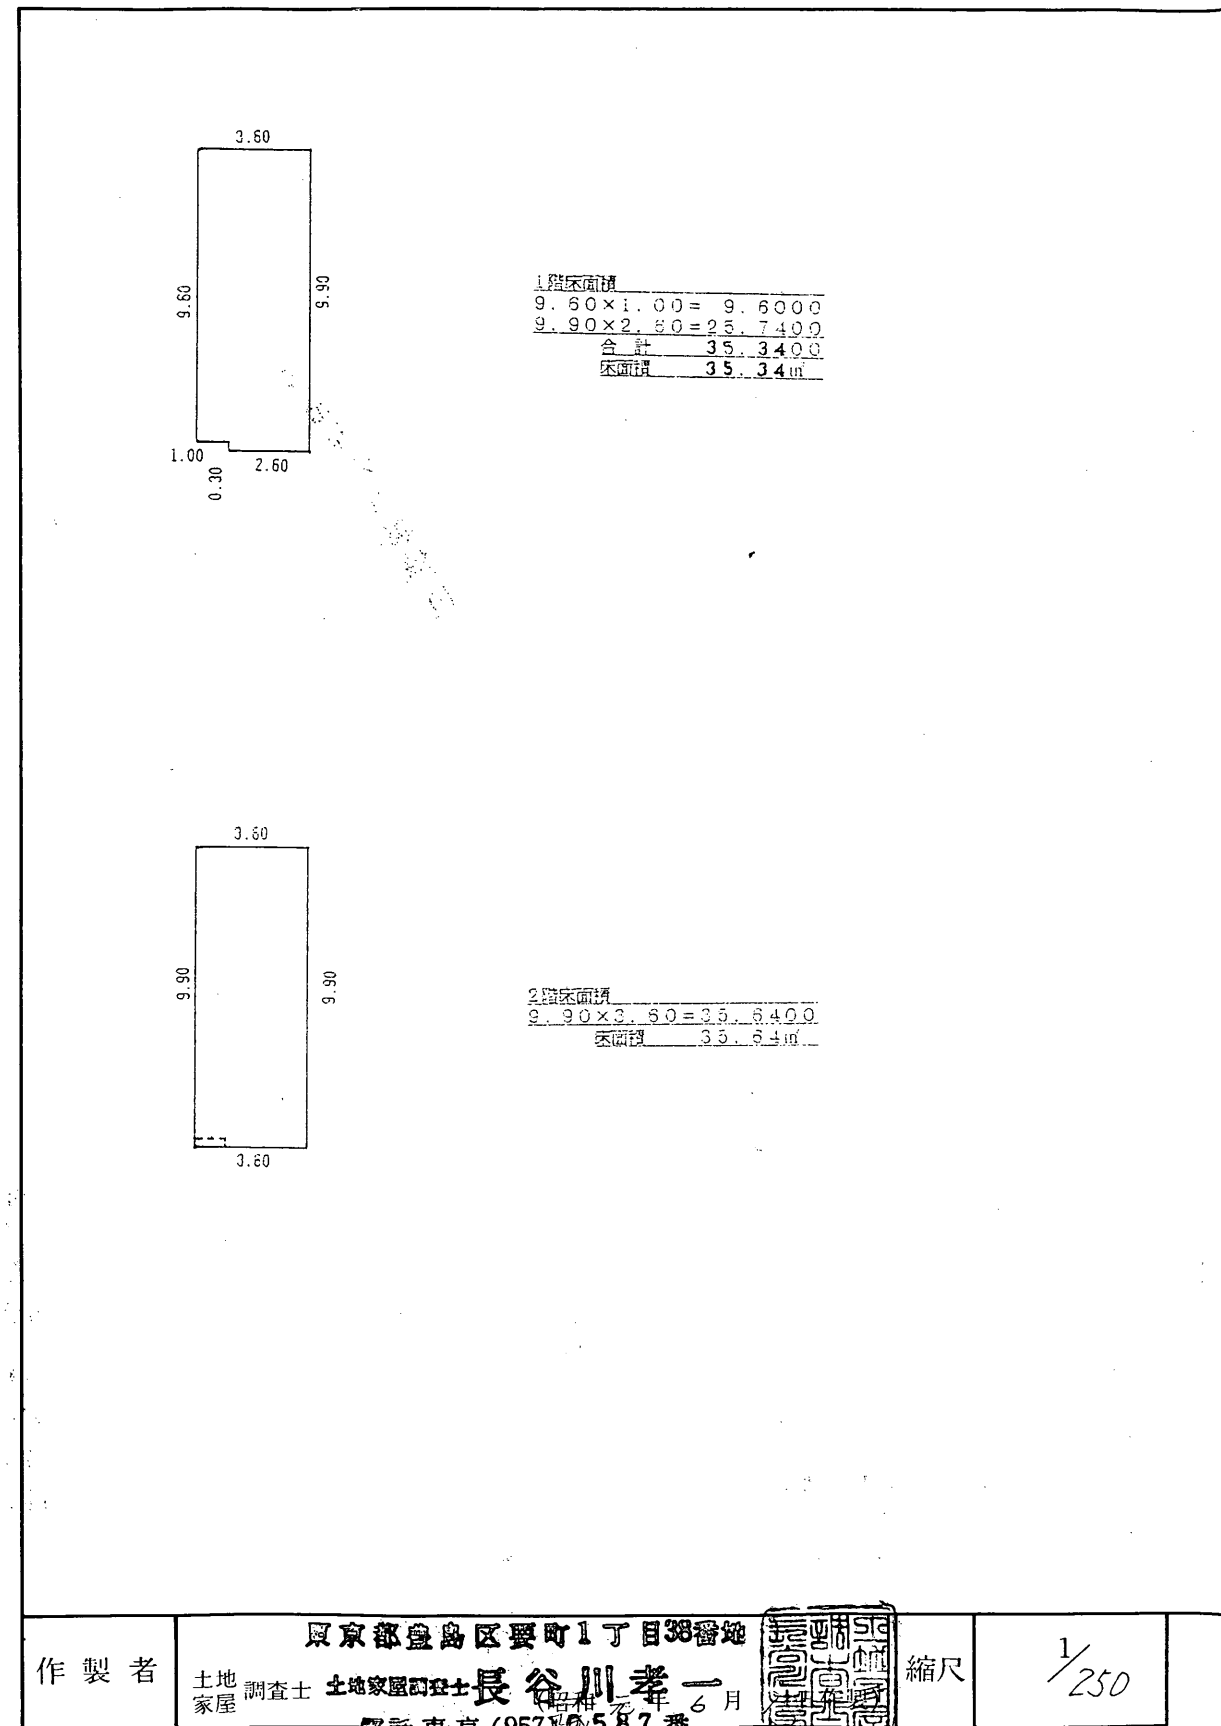

平成元年六月参拾日

作製者	東京都豊島区要町1丁目38番地 土地調査士 長谷川孝一 電話東京(957)6587番 9834番	縮尺	1/250
-----	---	----	-------


申請人	162687	持分 (3分の1) 吉川 道子	縮尺	1/500
		持分 6分の1 吉川 剛喜		
		持分 6分の1 吉川 佳歩		
		持分 (6分の1) 吉川 美代		

(東京土地家屋調査士会 用紙)


各階平面図

建物図面
各階平面図

家屋番号	395-19
建物の所在	目黒区下目黒2丁目395番地19

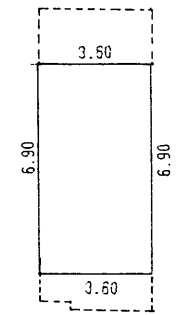

3階床面積
 $6.90 \times 3.60 = 24.8400$
 床面積 24.84㎡

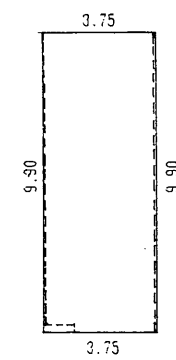

地下1階床面積
 $9.90 \times 3.75 = 37.1250$
 床面積 37.12㎡

平成元年六月参拾日

作製者	土地家屋調査士 長谷川孝一 東京都豊島区豊町1丁目395番地 電話東京(957)6587番 9834番	縮尺	1/
-----	--	----	----

申請人	162688 持分 ^{6分の1} の1 吉川 道子 持分 ^{6分の1} の1 吉川 剛喜 持分 ^{6分の1} の1 吉川 佳歩 持分 ^{6分の1} の1 吉川 美代	縮尺	1/250
-----	--	----	-------

(東京土地家屋調査士会用紙)