

各階平面図

建物図面 各階平面図

家屋番号	406番1-3
建物の所在	大田区大森北3丁目406番地1

1 階



$(14.000 + 12.655) \times 3.900 \times 1/2 =$	51.977250
$0.450 \times 4.155 \times 1/2 =$	0.934875
$(8.500 + 8.340) \times 0.900 \times 1/2 =$	7.578000
$(2.040 + 2.000) \times 0.225 \times 1/2 =$	0.454500
合計	60.944625
床面積	60.94 m²

2 階

$(14.000 + 12.629) \times 3.975 \times 1/2 =$	52.9251375
$0.375 \times 2.829 \times 1/2 =$	0.5304375
$(9.800 + 9.700) \times 0.825 \times 1/2 =$	8.043750
$0.225 \times 2.000 =$	0.450000
合計	61.9493250
床面積	61.94 m²

3 階

$4.350 \times 1.500 \times 1/2 =$	3.262500
$(4.350 + 3.980) \times 3.100 \times 1/2 =$	12.911500
$1.592 \times 0.700 =$	1.114400
$(1.592 + 2.382) \times 2.850 \times 1/2 =$	5.862950
$4.800 \times 5.850 =$	28.080000
円弧面積	0.758912
合計	51.790262
床面積	51.79 m²

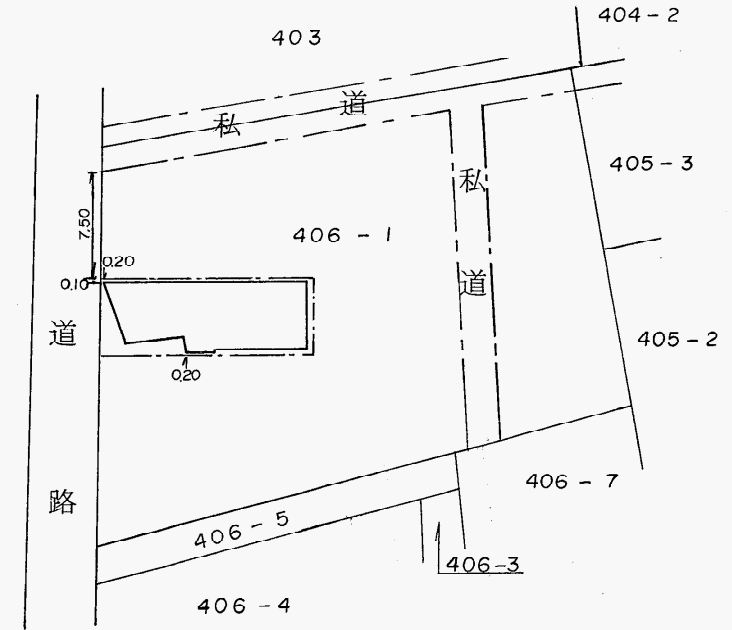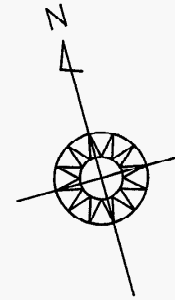

単位 メートル

(日調連12)

(日加納)

作製者	横浜市鶴見区下末吉5丁目24番32号 佐々木 欽悦 土地家屋調査士 (昭和63年1月12日作製)	縮尺	1/250
-----	--	----	-------

申請人	株式会社 東洋リース商会 代表取締役 三川 範満	縮尺	1/500
-----	-----------------------------	----	-------

(日本土地家屋調査士会連合会用紙)

63.1.19

243262