


都市計画・景観計画等

中心地 | 大田区大森北3丁目 付近

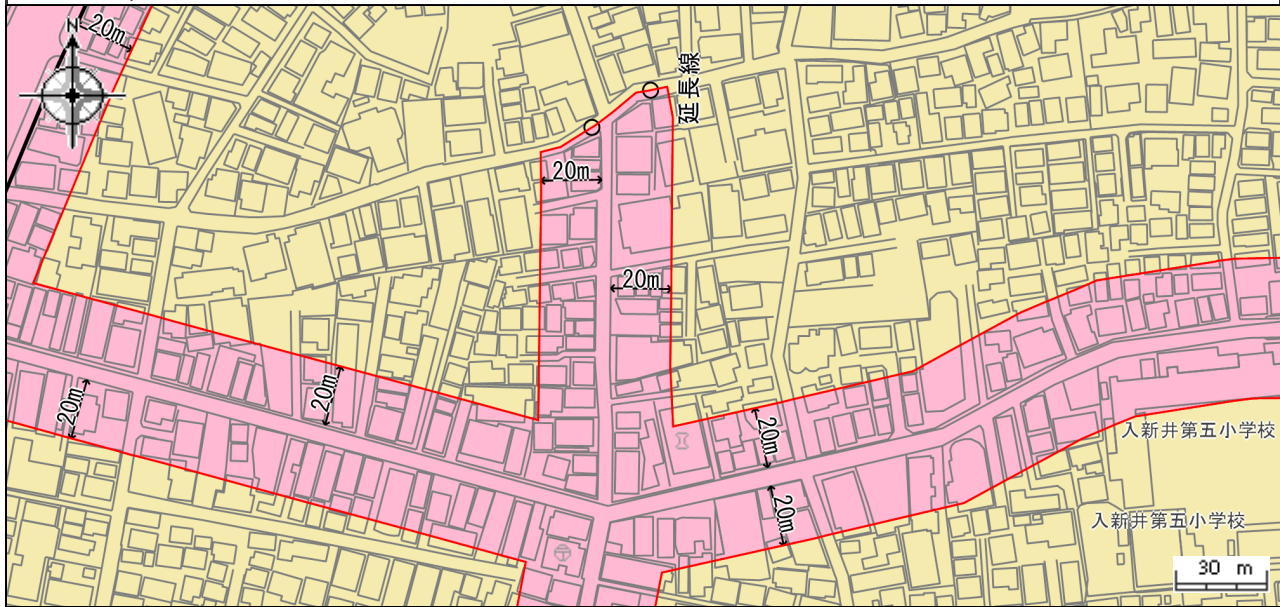

属性

- ・この都市計画情報は、令和8年2月25日現在のものです。
- ・本図の都市計画情報は、地図上の旗記号の位置の都市計画情報を示します。
- ・本図は、都市計画その他の内容を証明するものではありません。
- ・本図は、地図作成上の誤差を含んでいますので、概略の位置を示した参考図としてご利用ください。
- ・著作権法上認められた行為を除き、本図の全部または一部を複製し、利用することを禁じます。
- ・本図は、東京都知事の承認を受けて、東京都縮尺2,500分の1地形図を利用して作成したものです。
(承認番号) 7都市基交着第11号, (承認番号) (MMT利許第06-K111-1号)

印刷日時:2026/03/19 16:18:43

凡例

都市計画区域および区域区分

行政界		行政界	市街化区域及び市街化調整区域		市街化区域		市街化調整区域
-----	--	-----	----------------	--	-------	--	---------

用途地区及び防火・準防火地域

用途地域		第一種低層住居専用地域		第二種低層住居専用地域		第一種中高層住居専用地域		第二種中高層住居専用地域
		第一種住居地域		第二種住居地域		準住居地域		近隣商業地域
		商業地域		準工業地域		工業地域		工業専用地域
防火及び準防火地域		準防火		防火				

その他地域地区

高度地区		第一種高度地区		第二種高度地区		第三種高度地区		最低限高度地区(7m)	
特別用途地区		第一種文教地区		第二種文教地区		特別業務地区		特別工業地区	
高度利用地区		高度利用地区	風致地区			風致地区	駐車場整備地区		
	駐車場整備地区	臨港地区			臨港地区	特別緑地保全地区			特別緑地保全地区
流通業務地区		流通業務地区	生産緑地地区			生産緑地地区			

地区計画等

地区計画等		地区計画等		防災街区整備地区計画		沿道地区計画
市街地開発事業		市街地開発事業				土地区画整理事業

都市計画施設

								都市計画道路(線)	
都市計画道路事業進捗		計画決定区間		計画決定区間(優先整備路線)		事業中区間		完成区間	
		事業中区間(改修・更新)							
都市高速道路事業進捗		計画決定区間		計画決定区間(優先整備路線)		事業中区間		完成区間	
	都市高速鉄道		駐車場		自動車ターミナル		交通広場		公園
	緑地		下水道		ごみ焼却場		その他の供給施設		その他の処理施設
	市場		火葬場		団地の住宅施設		流通業務団地		その他政令で定める施設

その他条例等による規制

新たな防火規制区域		新たな防火規制区域	日影規制区域		日影規制区域
-----------	--	-----------	--------	--	--------

景観計画の区域区分

市街地類型		拠点商業市街地		地域商業市街地		住環境向上市街地		住環境保全市街地
	幹線道路沿道市街地		住工調和市街地		産業促進市街地		景観保全誘導区域	
景観形成重点地区		景観形成重点地区						

宅地造成等工事規制区域

宅地造成等工事規制区域		宅地造成等工事規制区域
-------------	--	-------------