


各階平面図

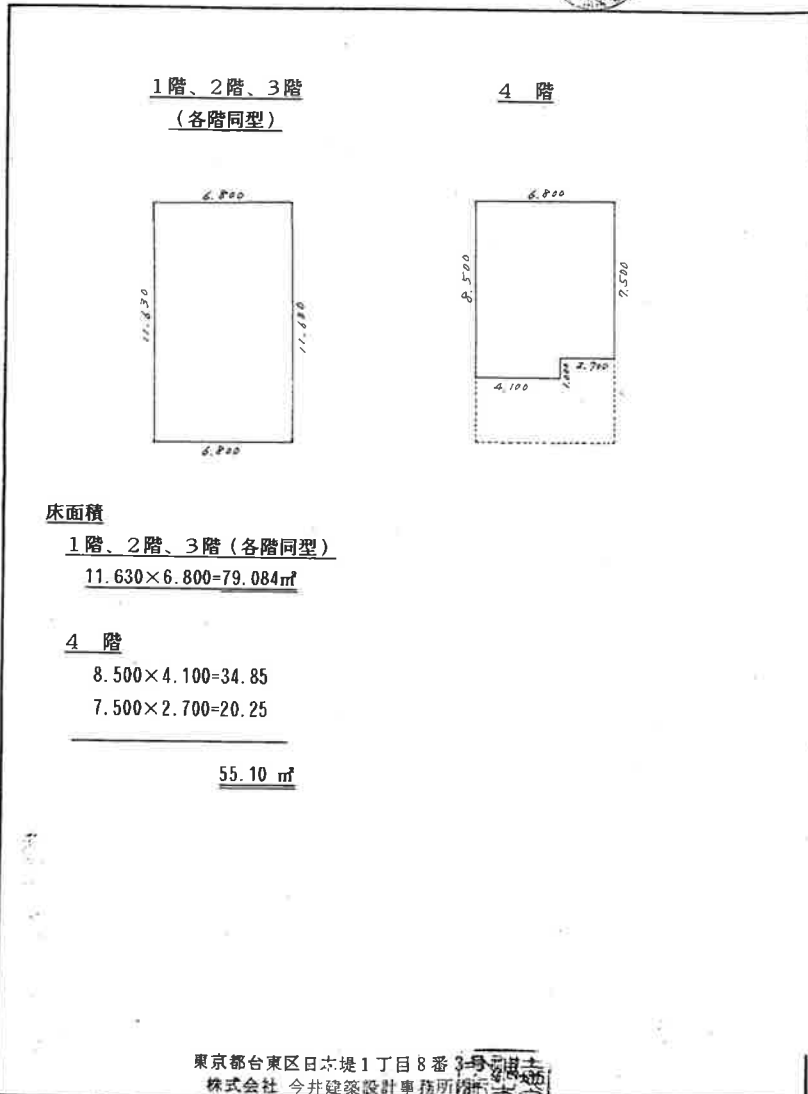

床面積

1階、2階、3階 (各階同型)

$11.630 \times 6.800 = 79.084 \text{ m}^2$

4階

$8.500 \times 4.100 = 34.85$

$7.500 \times 2.700 = 20.25$



55.10 m^2

建物図面
各階平面図



家屋番号 7番1の2

建物の所在 台東区日本堤1丁目7番地1

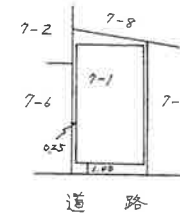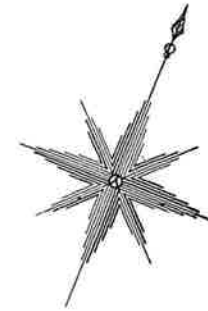

170696

東京都台東区日本堤1丁目8番3号

株式会社 今井建築設計事務所

電話03(874)8561(代表) 今井 昇

作製者

土地家屋調査士

土地家屋調査士 今井 昇

(昭和63年2月/日作製)

縮尺

1/250

申請人

音葉商事株式会社

代表取締役 牧野 幸夫

縮尺

1/500



(東京土地家屋調査士会用紙)

563.2.9