

下目黒二丁目中古戸建 《リフォーム内容・仕上表》

	リフォーム内容	メーカー/品番or品名
外部		
外壁	外部補修、玄関防水、外壁・シャッターボックス塗装	※詳細は住宅改修工事画像参照
外階段、ベランダ	手すり塗装、ベランダ防水	
シャッター	鍵交換・塗装	
勝手口	勝手口扉撤去、外壁補修	
地下配管	排水ポンプブレーカー交換	
	給排水管交換	
給湯器	給湯機交換	GX-202AW/パーパス
ポスト	ポスト交換	SMP7
玄関	天井照明交換	OG254816/オーデリック
1F道路側ベランダ	天井照明交換	EDR3391B+LEDダイクロハロゲン球
アンテナ	アンテナ取付け	
インターホン	インターホン交換	JQ-1M/アイホン
室内共通		
全部屋 (B1F～3階)	フロアタイル上貼り	WD809/サンゲツ(廊下部分 WD811/サンゲツ)
	クロス張替え	※品番別紙記載
	網戸張替え	
	ダウンライト→LED照明に交換	
階段室	手すり取付け	
	階段塗装	
	ブラケットライト交換	DBK-40042Y/大光電機


B1F		
洋室8帖	建具塗装、メラミンシート貼付け、ドアノブ交換	
	壁塗装(腰高から上半分)	
	壁フロアタイル貼り(腰高から下半分)	WD790/サンゲツ
	エアコン取付	RAS-AJ22H(W)/日立
	押入→クロゼットへ変更(クロゼット建具新設)	
UB	UB交換(①)	WGV1616JXX2AK/WGシリーズ/TOTO
洗面室	洗面化粧台交換(②)	Cライン/パナソニック
	洗濯パン交換	
	建具交換	ベリテイス(ホワイトアッシュ横木目)/Panasonic
	CF張替え	PM4423/サンゲツ
トイレ	トイレ交換(③)	ピュアレストQR/TOTO
	紙巻き器・タオル掛け交換	YH405(紙巻き器)YT405(タオル掛け)/TOTO
	建具塗装、メラミンシート貼付け、ドアノブ交換	
	CF張替え	PM4423/サンゲツ
1F		
LDK	和室解体→LDK1室に変更	
	キッチン交換(④)	ラクエラ(カフェウッドエスプレッソ)/クリナップ
	建具塗装、ダイノックシート貼付け	
	カーテンレール設置	
	網戸サッシ交換	
	エアコン取付	RAS-AJ56H2(W)日立
2F		
北西側洋室	和室→洋室へ変更	
	建具交換	ベリテイス(ソフトウォールナット横木目)/Panasonic
	エアコン取付	RAS-AJ22H(W)/日立
	押入→クロゼットへ変更	ベリテイス(ソフトウォールナット横木目)/Panasonic
南東側洋室	建具交換	ベリテイス(ソフトウォールナット横木目)/Panasonic
	エアコン取付	C22RTV-W/ダイキン(マルチタイプ)
	カーテンレール設置	
洗面室	トイレ交換(⑤)	ピュアレストQR/TOTO
	紙巻き器・タオル掛け交換	YH405(紙巻き器)YT405(タオル掛け)/TOTO
	建具交換	ベリテイス(ソフトウォールナット横木目)/Panasonic
	洗面化粧台交換(⑥)	Cライン/パナソニック
	CF張替え	PM4423/サンゲツ
3F		
洋室11.7帖	エアコン取付	C40RTV-W/ダイキン(マルチタイプ)
	建具塗装、メラミンシート貼付け、ドアノブ交換	

※()内の番号はリフォーム履歴と対応しています。

リフォーム履歴《目黒区下目黒二丁目 20-8》

B1F ※間取り変更あり

Before

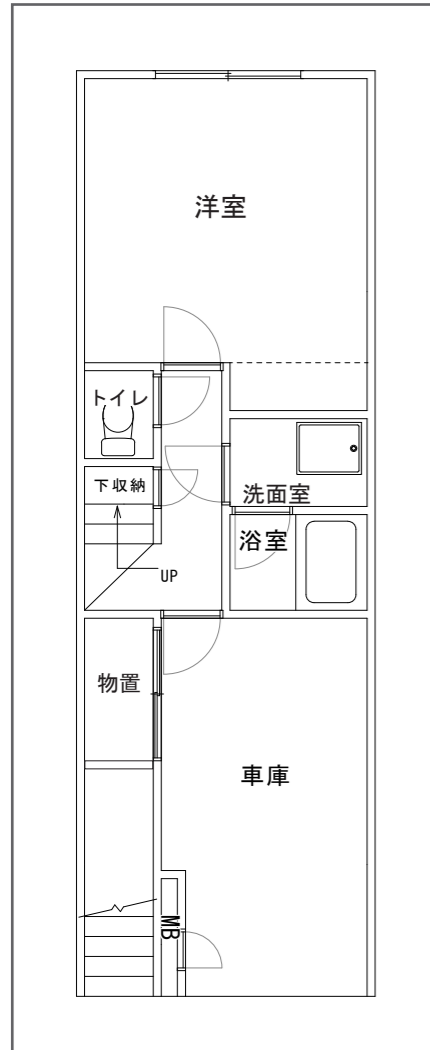


After




1F ※間取り変更あり

Before

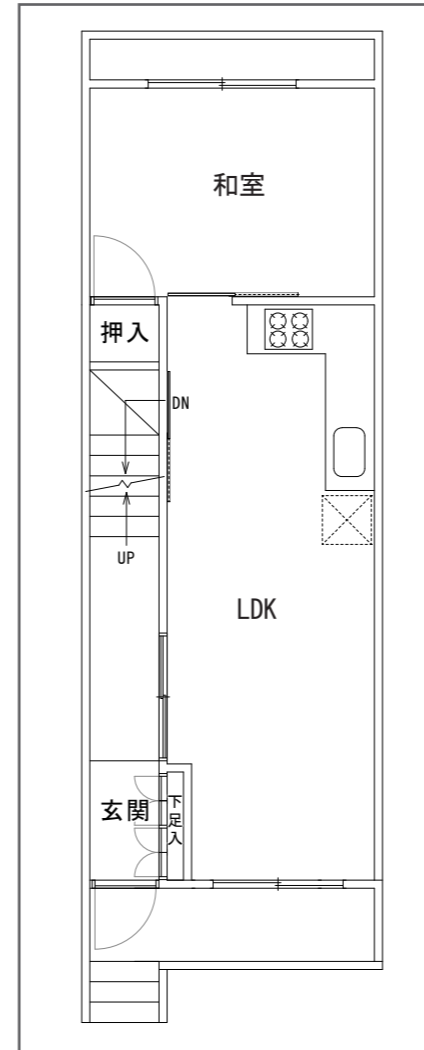


After

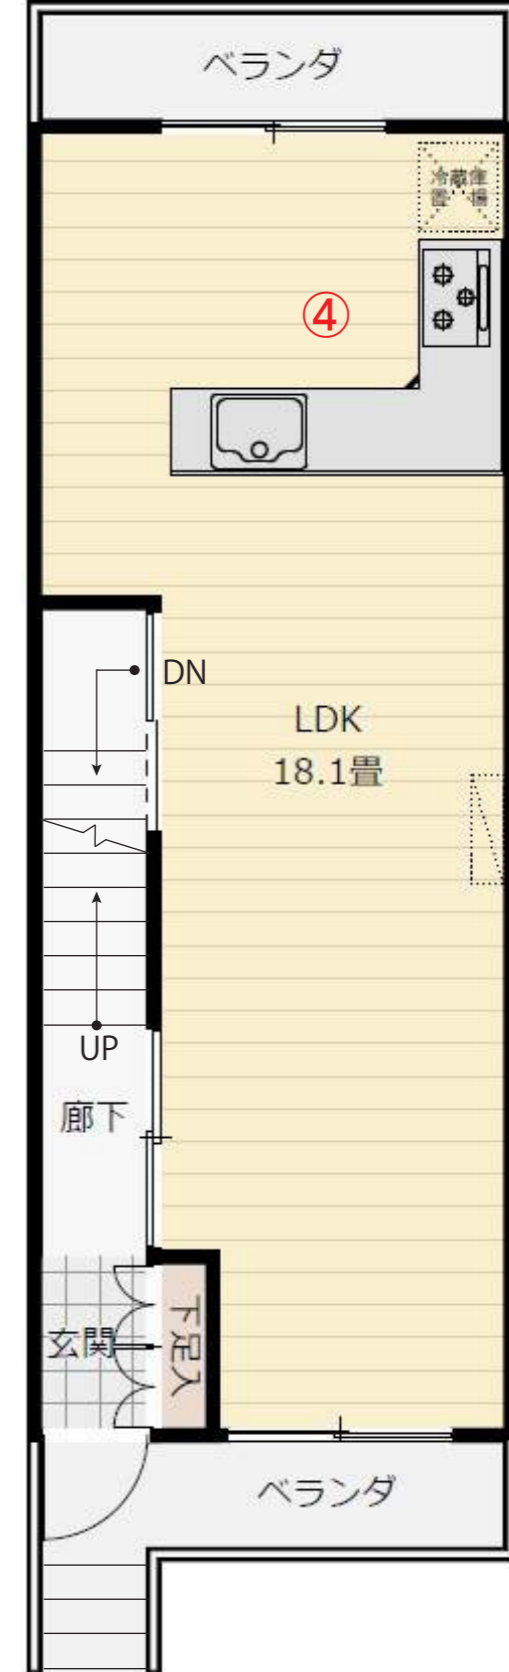


リフォーム履歴《目黒区下目黒二丁目 20-8》

2F ※間取り変更なし

Before

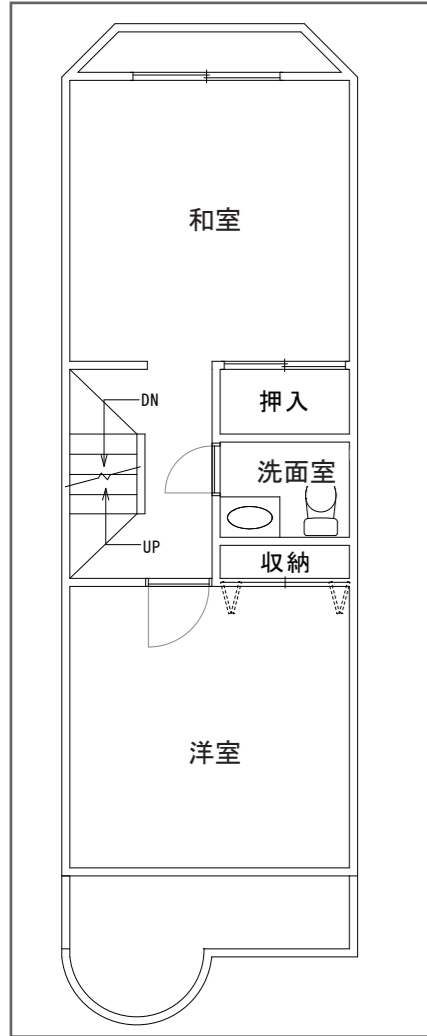

After

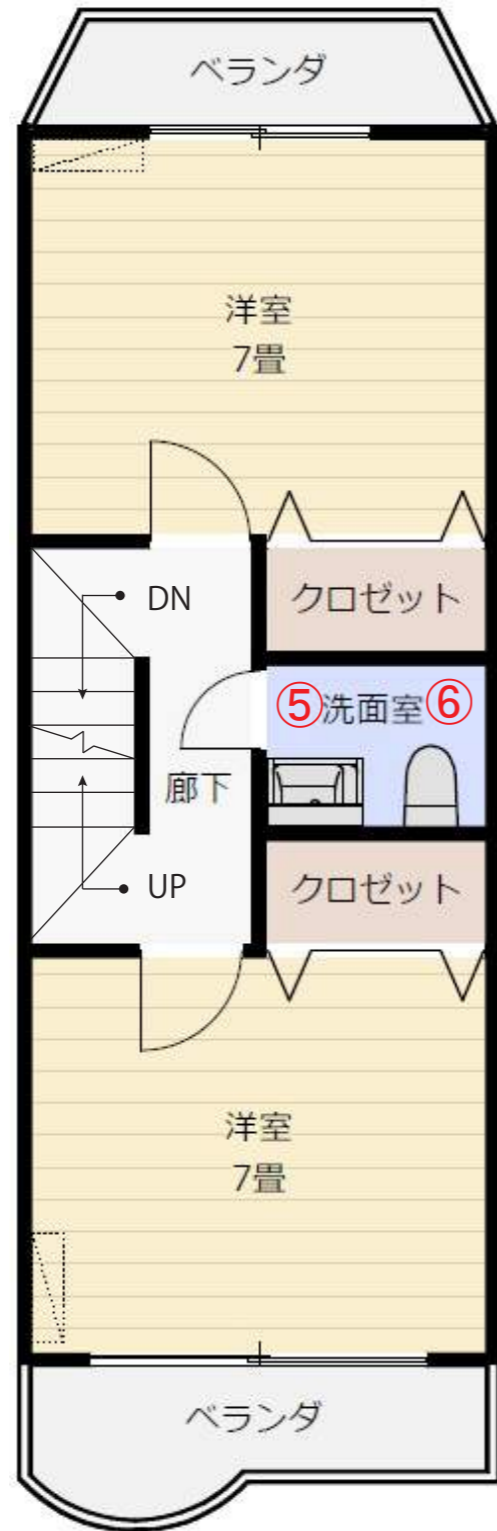


2F 洋室




3F ※間取り変更なし

Before

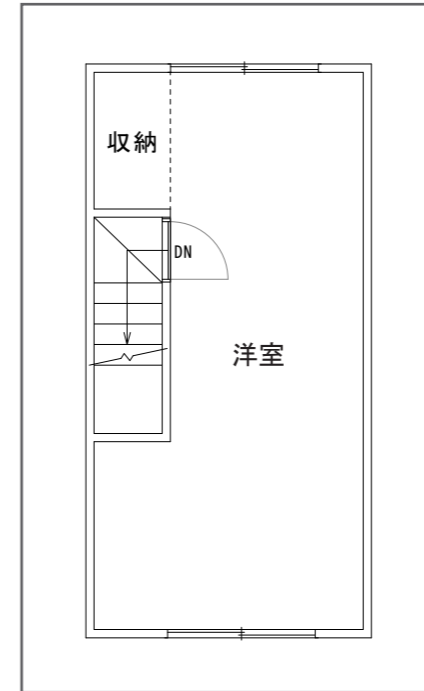


After

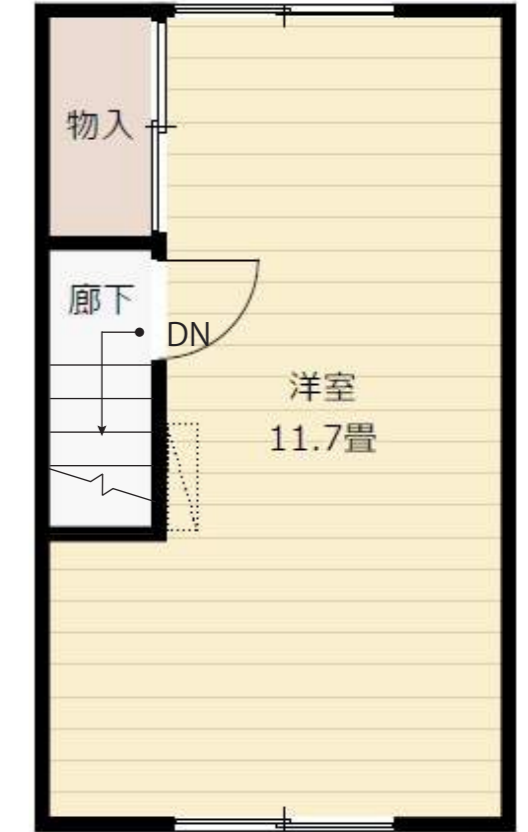

3F 洋室




B1F

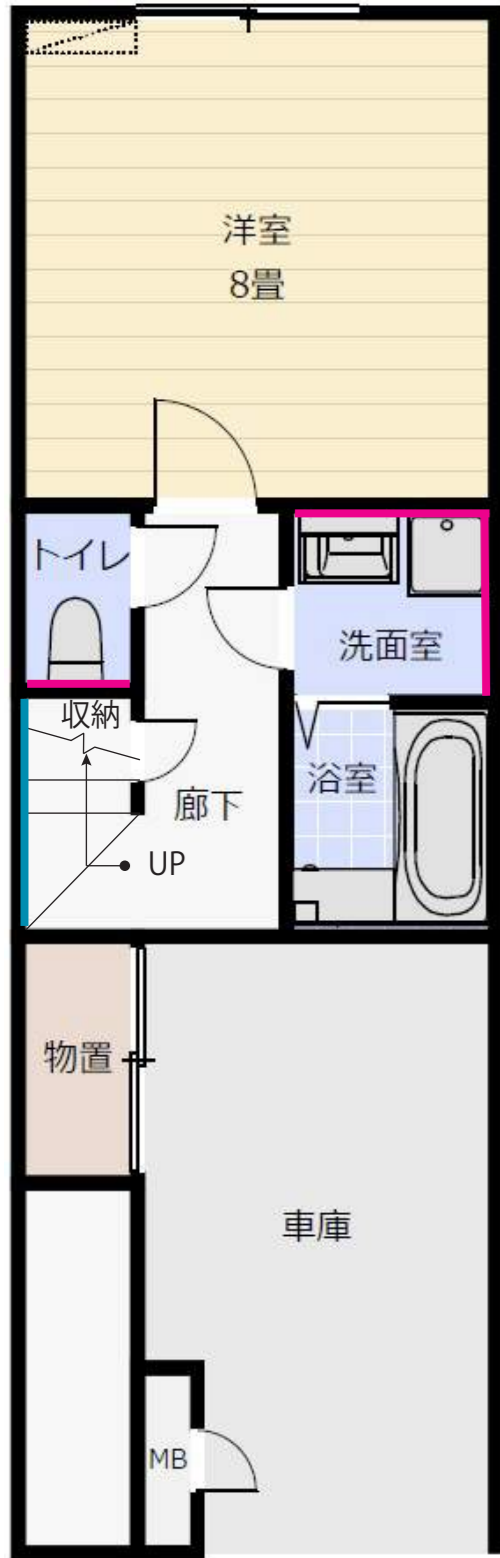

洋室8帖	品番/メーカー
天井	SLP-301/シンコール
洗面室	品番/メーカー
天井	SLP-301/シンコール
壁	SLP-311/シンコール
アクセント	TH-8537/サンゲツ
トイレ	品番/メーカー
天井	SLP-301/シンコール
壁	SLP-311/シンコール
アクセント	TH-8537/サンゲツ
廊下・階段室	品番/メーカー
天井	SLP-301/シンコール
壁	SLP-311/シンコール
アクセント	TH-8522/サンゲツ


1F

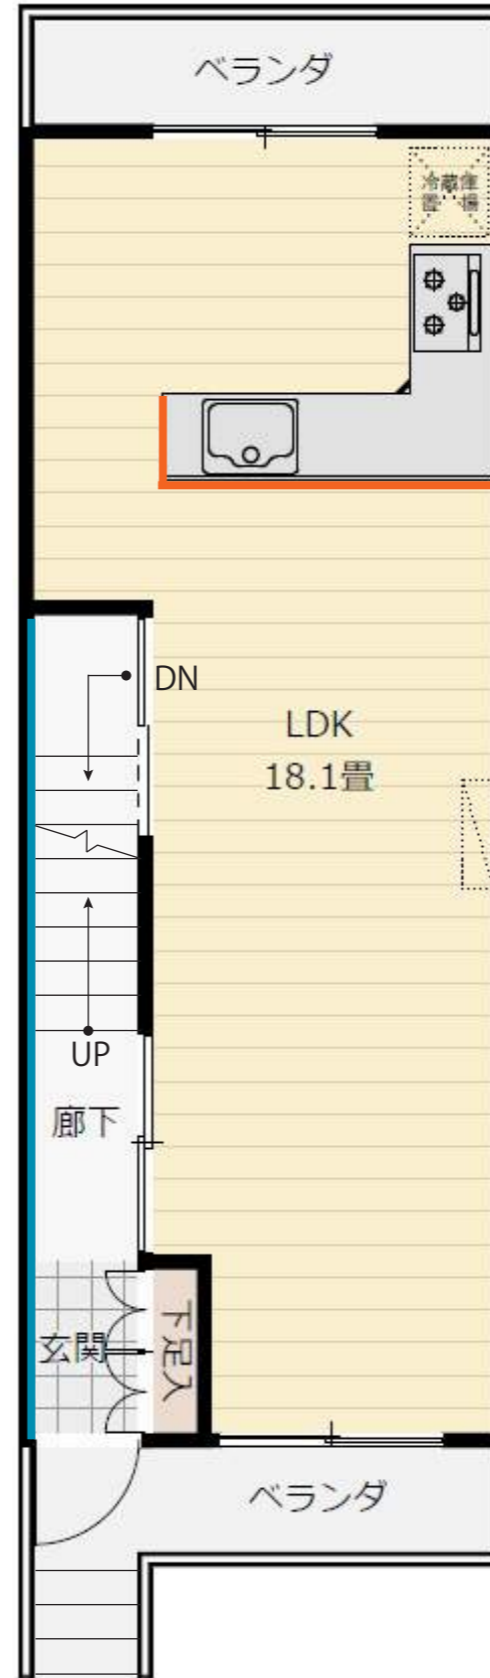

LDK	品番/メーカー
天井	SLP-301/シンコール
壁	SLP-311/シンコール
アクセント	RE-7515/サンゲツ
玄関・廊下・階段室	品番/メーカー
天井	SLP-301/シンコール
壁	SLP-311/シンコール
アクセント	TH-8522/サンゲツ




2F

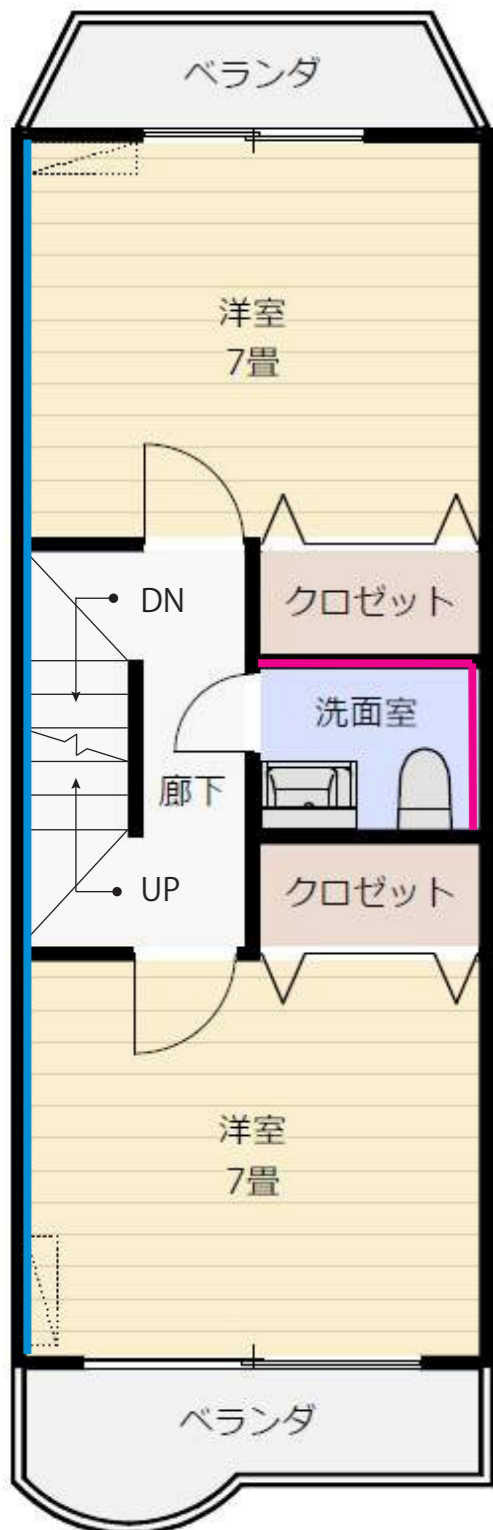

各居室	品番/メーカー
天井	SLP-301/シンコール
壁	SLP-311/シンコール
アクセント	TH-8522/サンゲツ
洗面室	
天井	SLP-301/シンコール
壁	SLP-311/シンコール
アクセント	TH-8524/サンゲツ
廊下・階段室	
天井	SLP-301/シンコール
壁	SLP-311/シンコール
アクセント	TH-8522/サンゲツ

3F

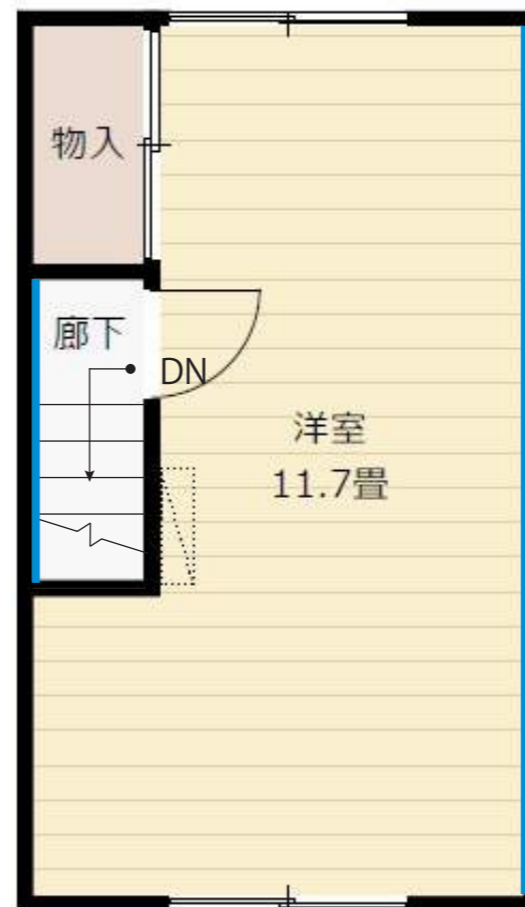

洋室11.7帖	品番/メーカー
天井	SLP-301/シンコール
壁	SLP-311/シンコール
アクセント	TH-8522/サンゲツ
廊下・階段室	
天井	SLP-301/シンコール
壁	SLP-311/シンコール
アクセント	TH-8522/サンゲツ

