
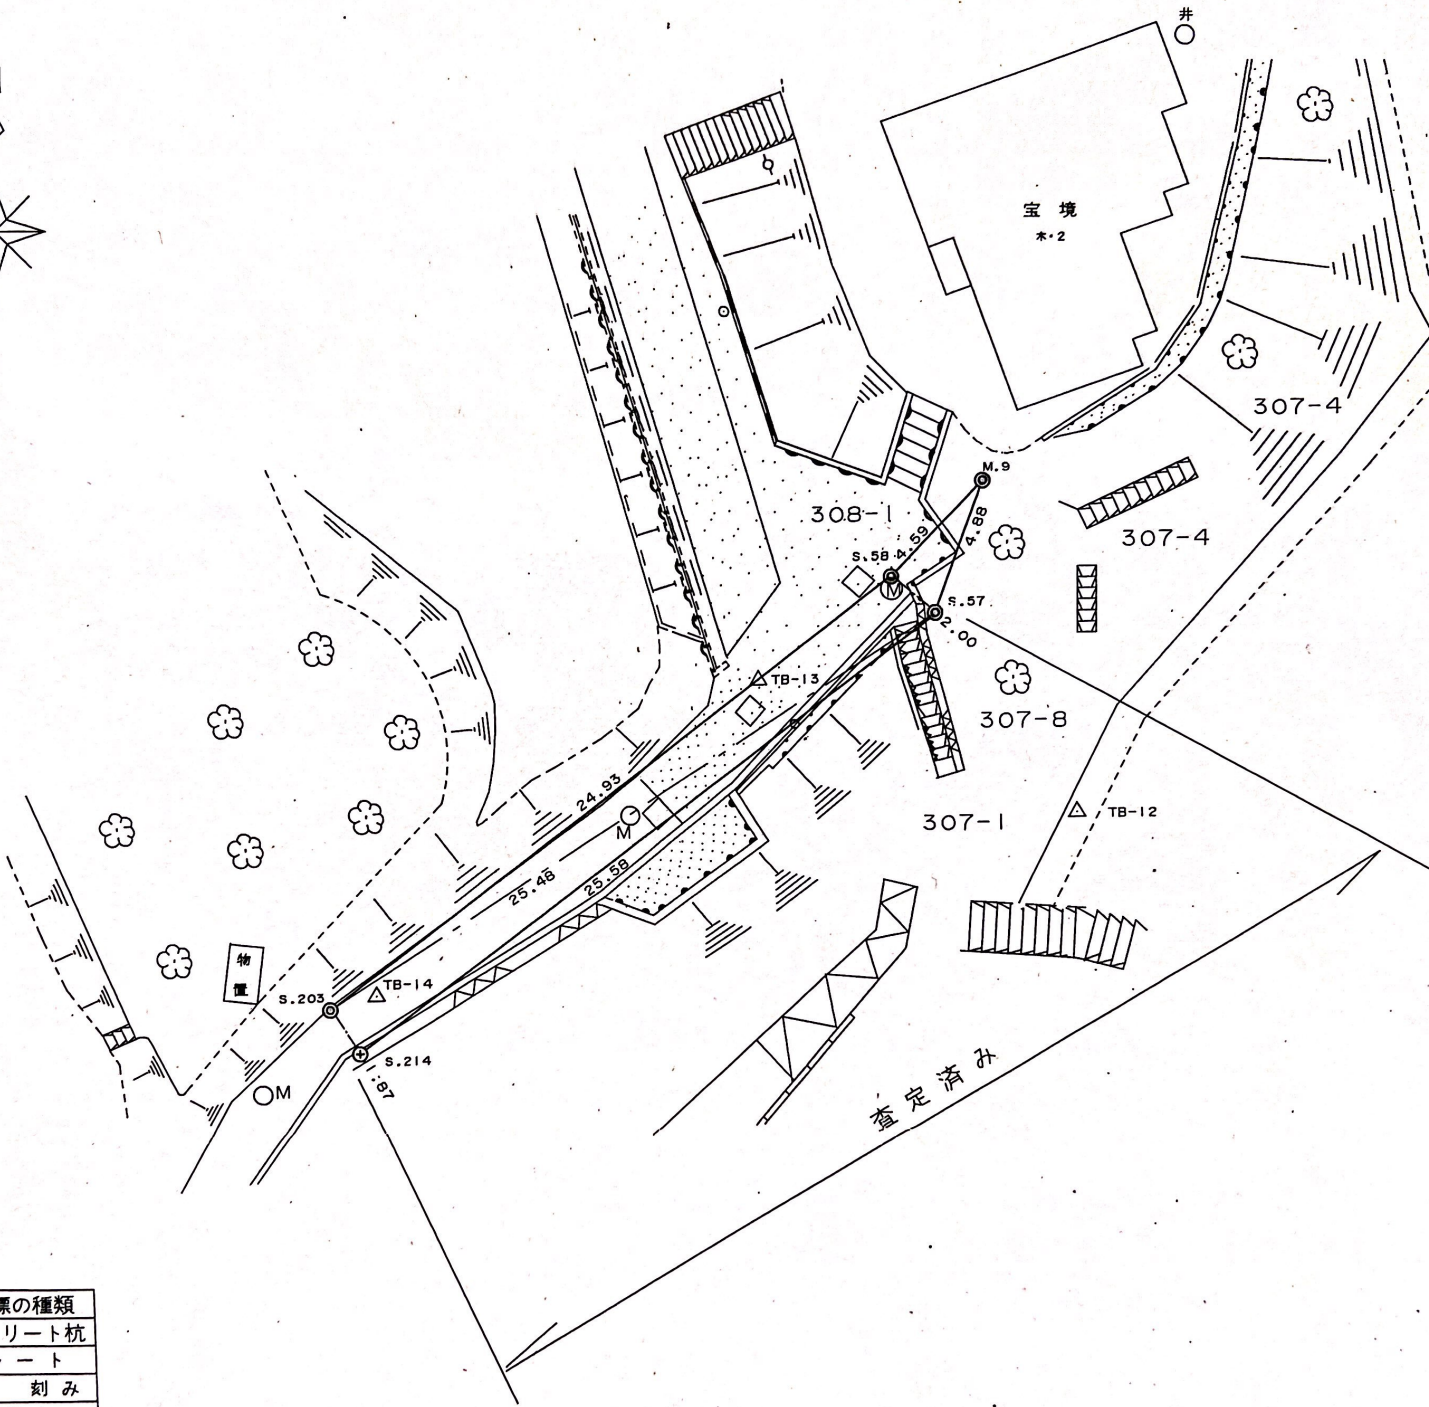


# 道路査定図

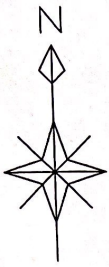

境界点	境界標の種類
⊙	コンクリート杭
+	プレート
⊕	鉄 刻み
○	計算点

点 名	X座標	Y座標	種 別	備 考
M.9	-77742.478	-22437.619	返子市市石	既 設
S.58	-77745.786	-22440.803	返子市市石	既 設
S.57	-77747.071	-22439.274	返子市市石	既 設
S.203	-77760.824	-22460.729		
S.214	-77762.408	-22459.722		
TB-13	-77749.350	-22445.531		
TB-14	-77760.376	-22459.146		

返子市都市整備課

令和 5年 3月 14日