


建築場所の 大森北3丁目
住居表 31番8号

第1号の2様式(第1条、第11条の2関係)(表面)

建築計画概要書



株式会社東洋リース商会

建築主	氏名	株式会社東洋リース商会		
	住所	大田区大森北3-37-78 三川範満		
敷地の位置	地名地番	大田区大森北3-406-1		
	用途地域	近隣商業地域	その他の区域、 地域、地区、街 区	オ3適高度地区
	防火地域	防火(準防火)指定なし		
主要用途	店舗併用住宅	工事種別	新築工事	
申請にかかる物	高さ	地上 9.750 m	地下	m
	階数	地上 3 階	地下	階
	構造	RC 造 一部 造		
		申請部分	申請以外の部分	合計
敷地面積	79.56 m ²			79.56 m ²
建築面積	61.94 m ²			61.94 m ²
延べ面積	172.84 m ²			172.84 m ²
設計者	事務所	パウ建築設計事務所		
	所在地	東京都千代田区富士見2-10-22 電話 234 5076 番		
	氏名	大村和男		
施工者	事務所	未定		
	所在地	電話 番		
	氏名			
代理者	事務所	パウ建築設計事務所		
	所在地	東京都千代田区富士見2-10-22 電話 234 5076 番		
	氏名	大村和男		

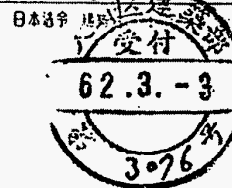

62.4.28

(裏面)

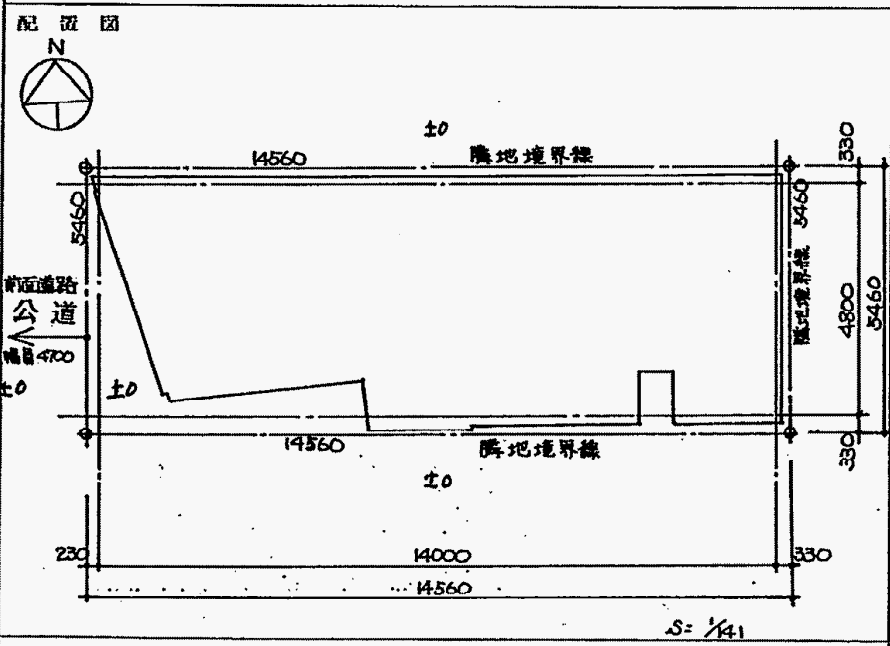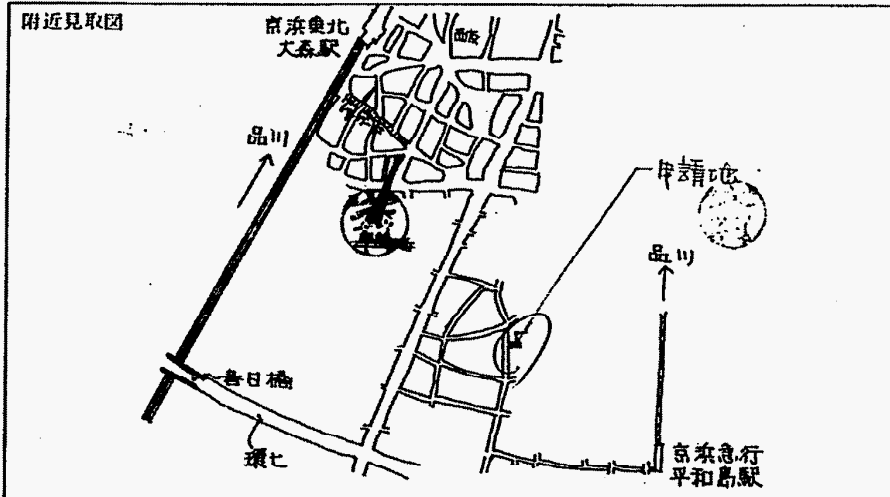

- (注意) 1. 附近見取図に明示すべき事項
 方位、道路及び目標となる地物
2. 配置図に明示すべき事項
 縮尺、方位、敷地の境界線、敷地内における建築物の位置、申請に係る建築物と他の建築物との別並びに敷地の接する道路の位置及び幅員