

登記年月日：令和7年4月25日


これは図面に記録されている内容を証明した書面である。
令和7年4月28日 東京法務局府中支局

登記官

竹田剛



地番	7-19	地積測量図
土地の所在	府中市若松町一丁目	

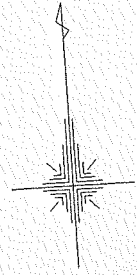


求積表

地番		7-19			
測点名	境界標種別	X座標	Y座標	X _{n+1} -X _{n-1}	Y(X _{n+1} -X _{n-1})
K70	計算点	500.586	483.513	-10.132	-4898.953716
K6	金属標	489.233	482.782	-13.945	-6732.394990
X5	コンクリート杭	486.641	482.612	-4.453	-2149.071236
X1	計算点	484.780	498.892	4.698	2343.794616
ZAP5	計算点	491.339	499.295	14.585	7282.217575
K71	計算点	499.365	499.569	9.247	4619.514543
倍面積		465.106792			
面積		232.5533960			
地積		232.55 m ²			

座標一覧表

点名	X座標	Y座標	備考
S1	501.240	499.643	ブロック塀角
S2	493.341	501.187	ブロック塀角
S3	491.199	501.087	ブロック塀角
T1	500.000	500.000	鉄
T2	459.329	499.158	鉄
T3	486.520	500.701	鉄

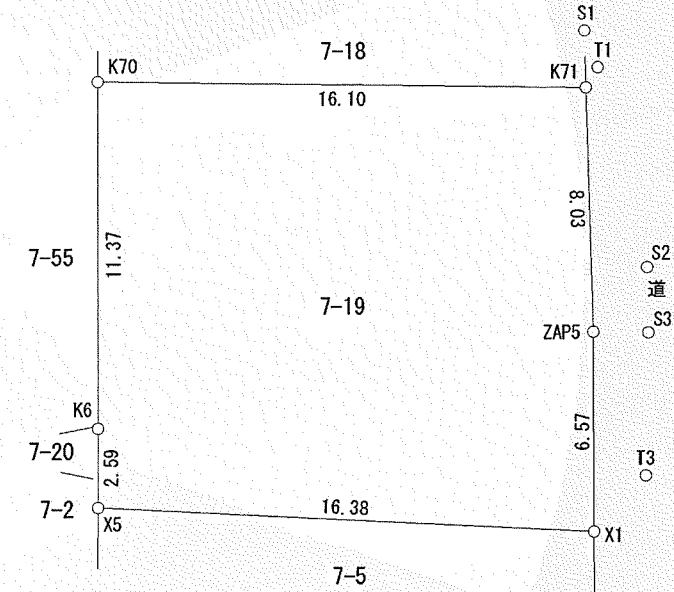

測量年月日	令和7年3月27日
座標系	任意座標系

(単位：m)

作成者	東京都国分寺市西元町二丁目9番22号	申請人	田口裕子	縮尺	1/250
	土地家屋調査士法人 森事務所 社員 山中学 (令和7年3月27日作成)				