


配置・1階平面図 S=1/100


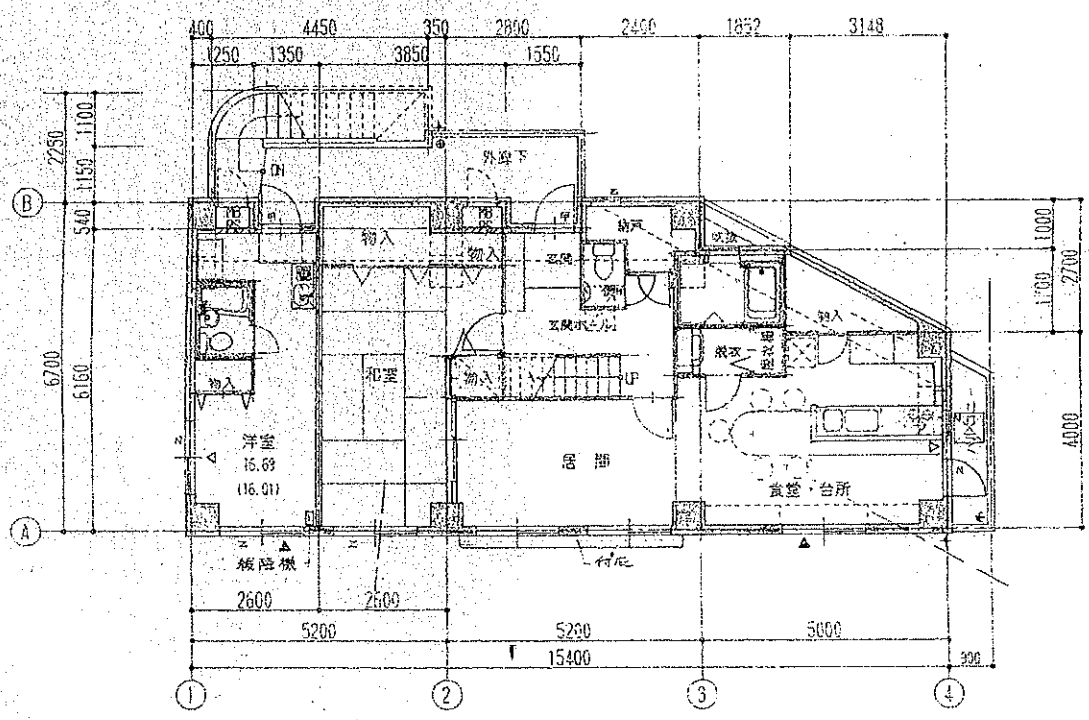


3階平面図 S=1/100

	工事名称 ASA 桜ヶ丘西部 新築工事
	図面名称 1~4階平面図

凡例

- : 鉄筋コンクリート造  
◎120以上
- : コンクリートブロック造
- : 木造間仕切り壁
- : 甲種防火戸 単断鋼製
- : 乙種防火戸
- MB, PS: コンクリートスラブ水圧保護
- ▽: 給気口 100φ SUS  
パンチキヤフ
- △: 給気口 150φ FD付
- ▼: 非常用出入口に替り開閉部

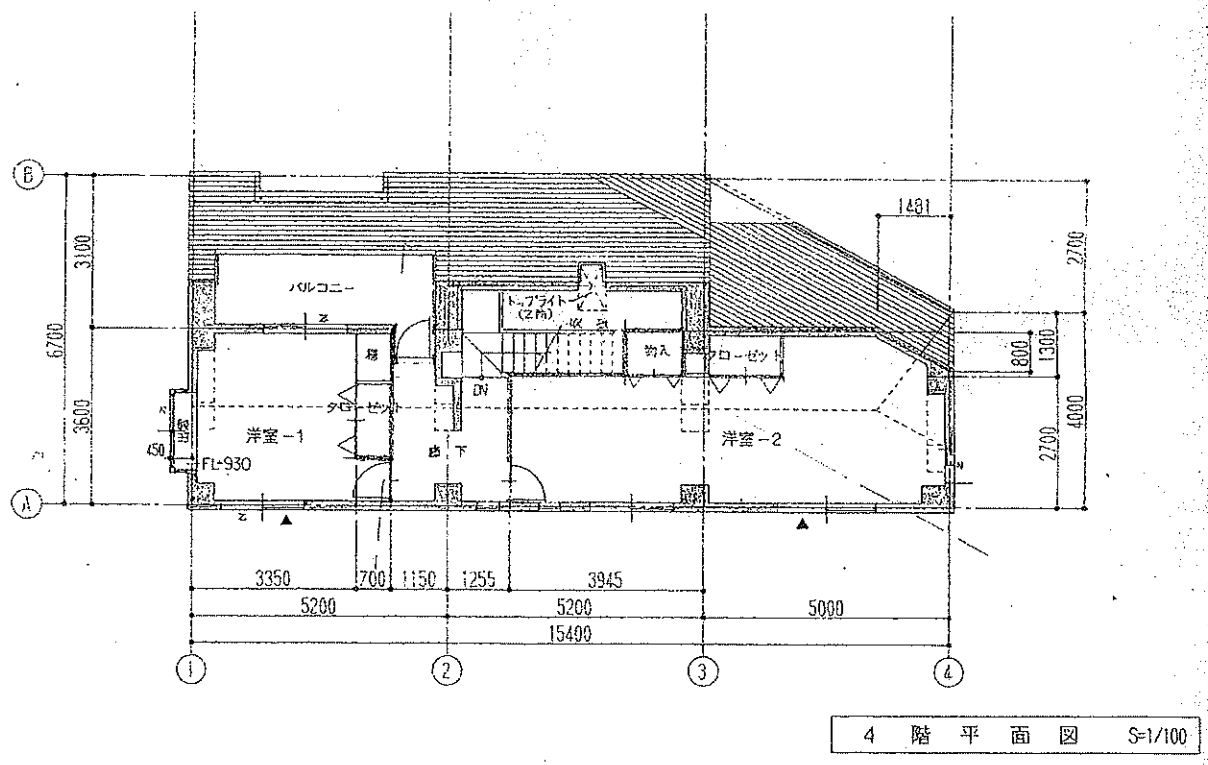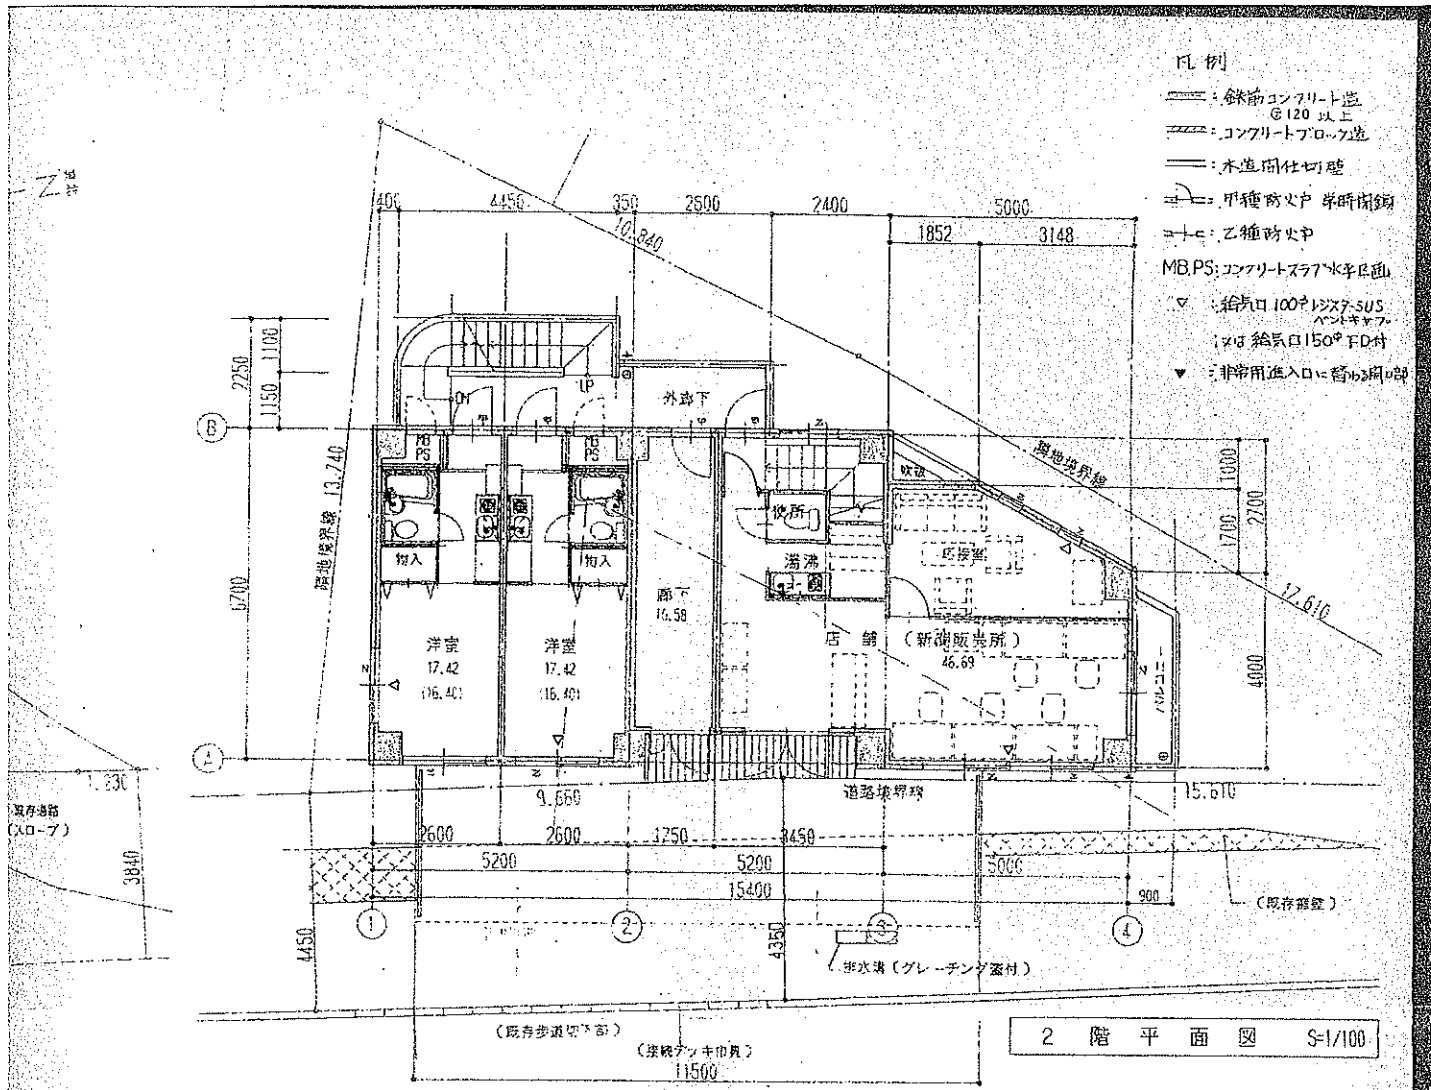

日 月 年 1/100	生研建設株式会社 一級建築士事務所登録1100号 TEL 東京 03-3267-1841・大阪 06-352-4887	一級建築士 大臣登録第30219号 笠原昌夫	NO. A-08/ 05
	担当		