



南立面图 S=1/100

南立面图 S=1/100

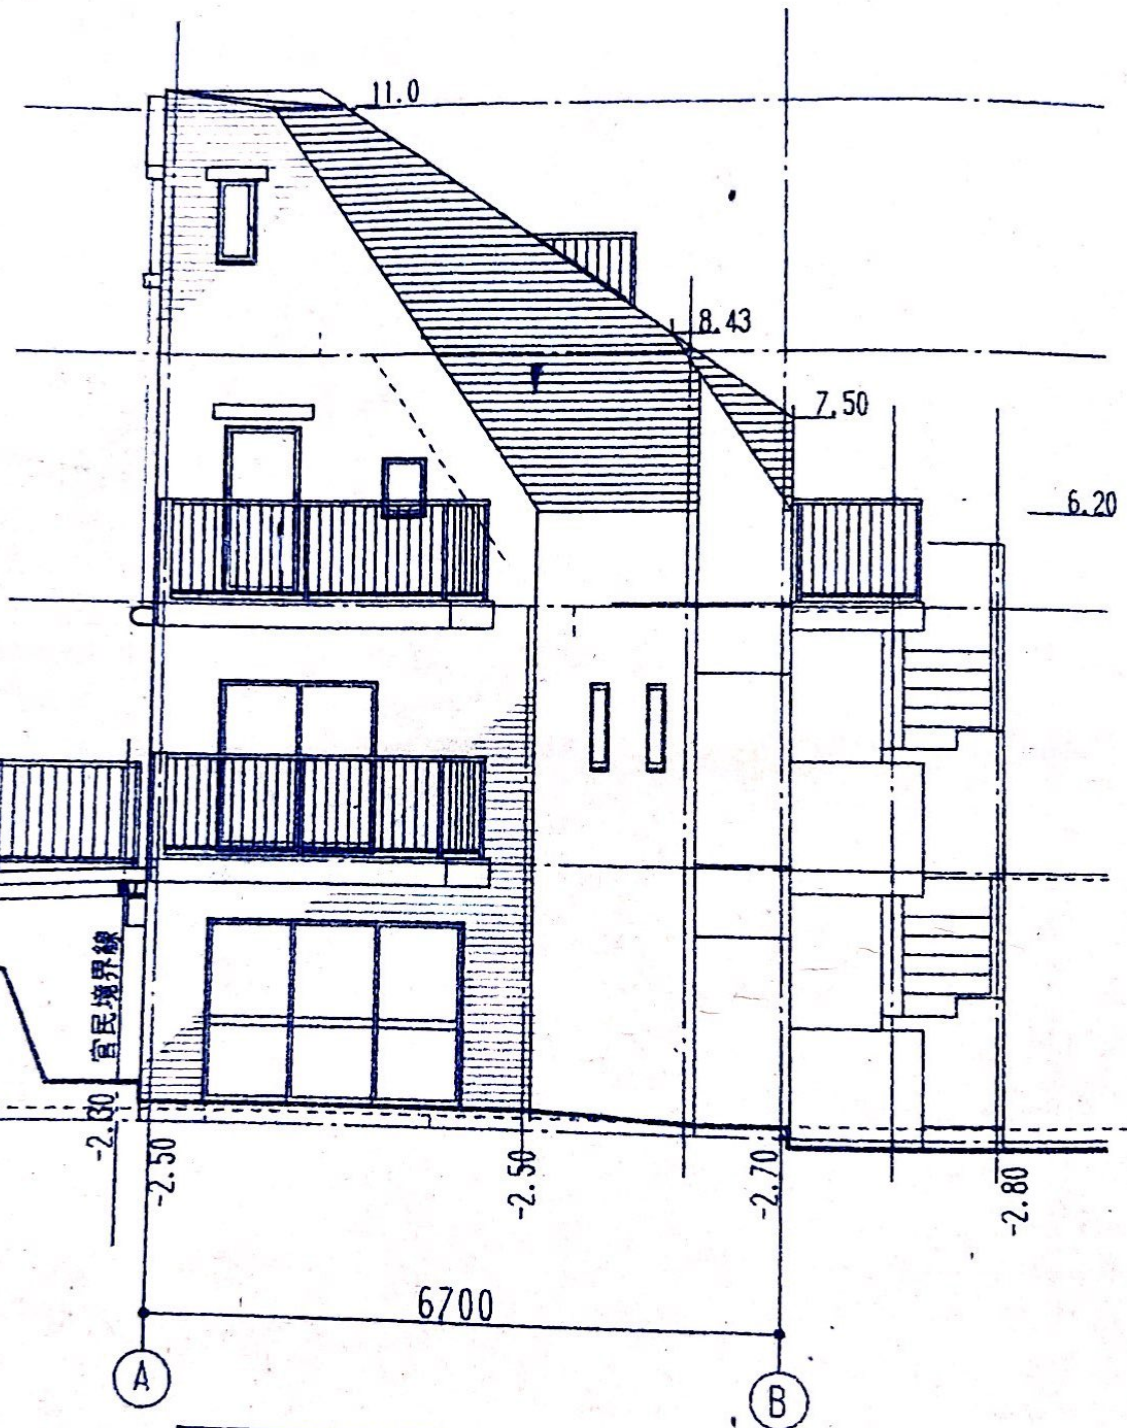

北立面图 S=1/100

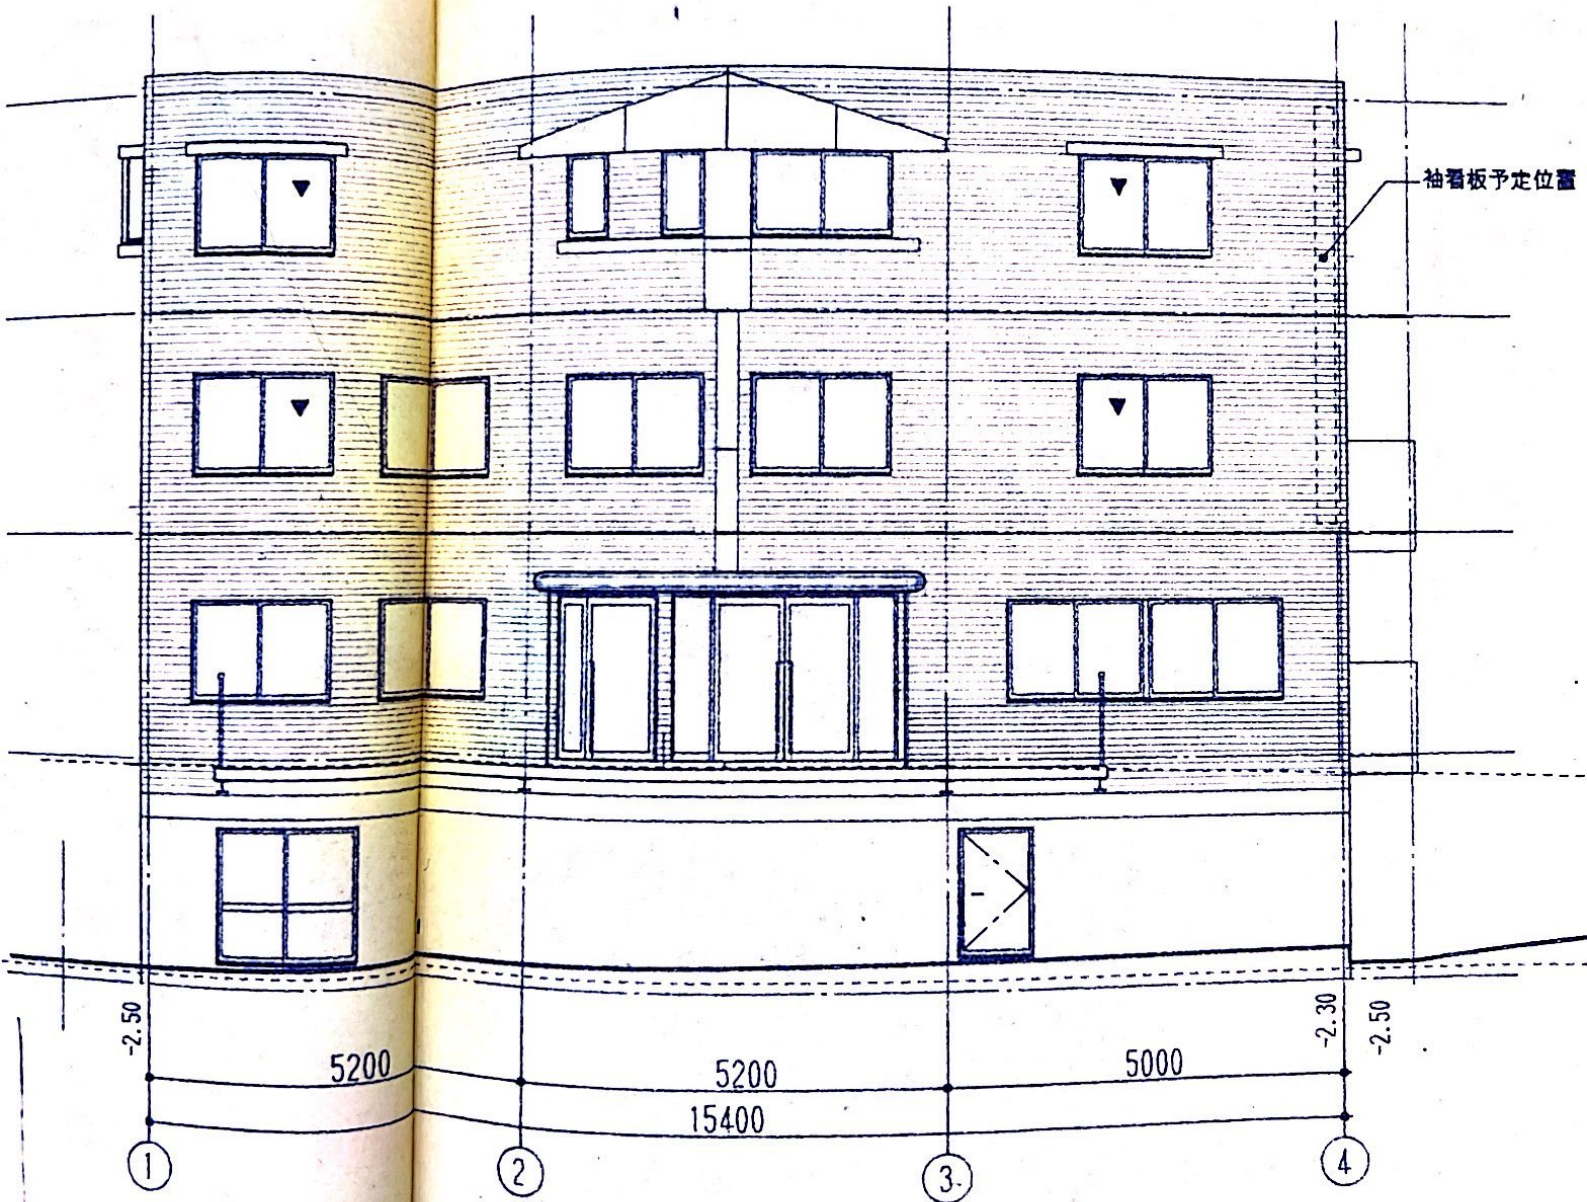


袖着板予定位置

東立面圖 S=1/100

凡例 ▼

W / 50 X h 1200 以上

トプライト

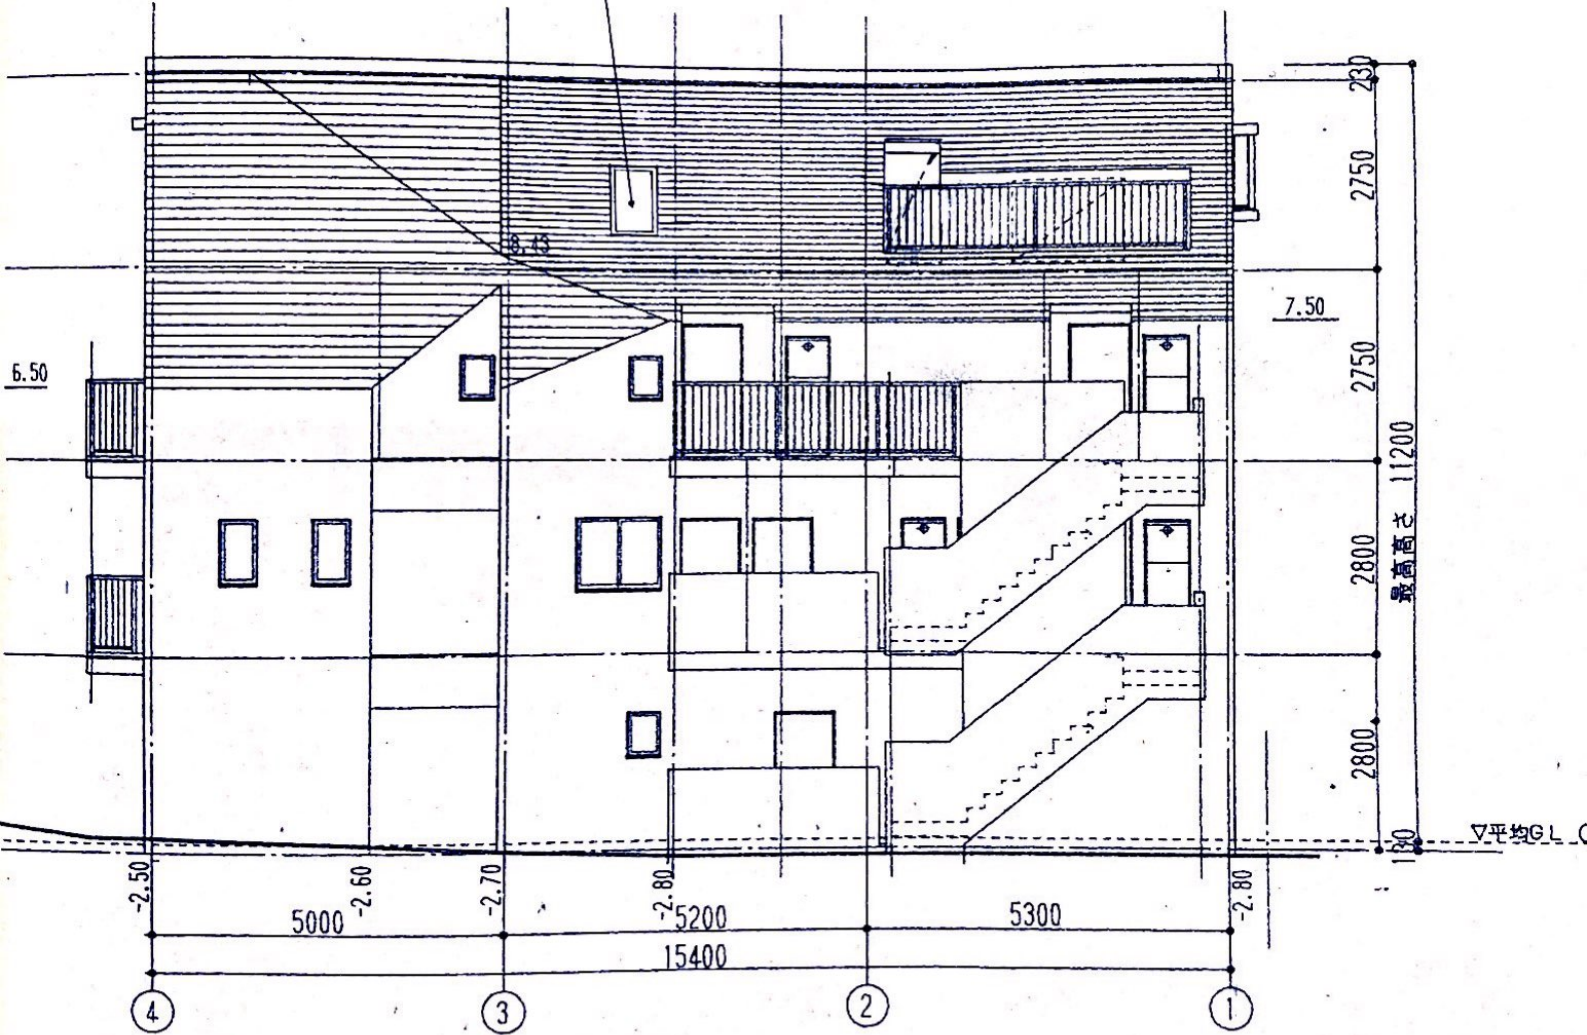

西立面図 S=1/100

月 日	生研建設株式会社 一級建築士事務所登録1100号	一級建築士 大臣登録第30219号	NO. A
		笠原昌夫	
	TEL 東京 03-3267-1841・大阪 06-352-4887	担当	