


土地境界	
土地所在地番	大田区山王四丁目

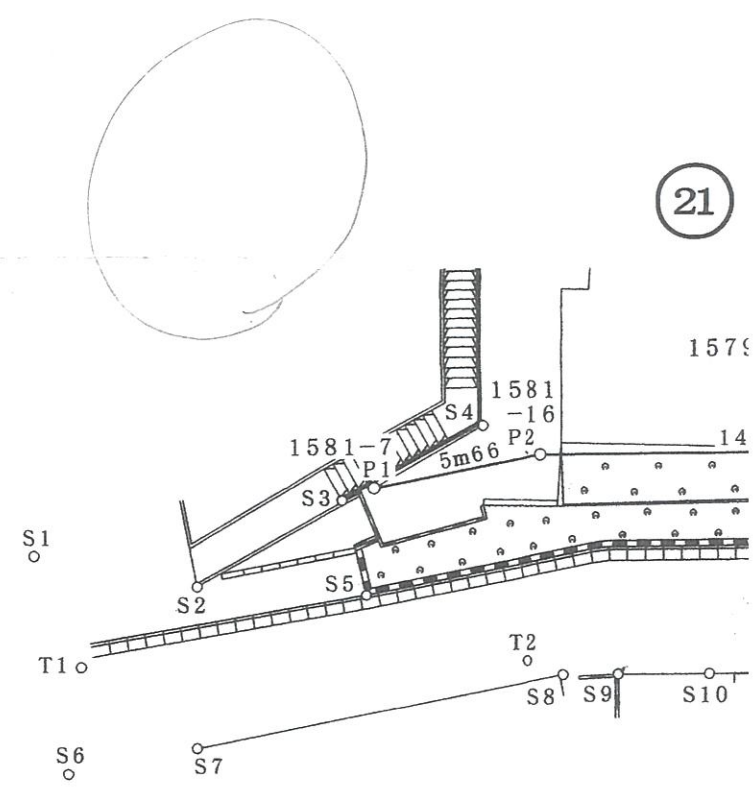


凡例	○ P _n	境界点
	S _n	引照点
	○ T _n	機械点
	○ ○ m ○ ○	境界辺長

土地境界図		縮尺
土地所在地番	大田区山王四丁目1579番10 ほか	$\frac{1}{250}$

座標一覧表

測点名	X座標	Y座標	備考
P1	491.613	507.561	民コンクリート杭 <input checked="" type="checkbox"/>
P2	486.356	509.666	区コンクリート杭 <input checked="" type="checkbox"/>
P3	471.814	512.504	鉄
S1	502.198	503.322	計算点(方向)
S2	496.748	503.302	擁壁角
S3	492.576	506.959	階段角
S4	488.451	510.266	民プレート <input checked="" type="checkbox"/>
S5	491.224	504.039	ブロック角
S6	499.734	496.474	計算点(方向)
S7	495.734	498.073	民コンクリート杭 <input type="checkbox"/>
S8	484.291	502.658	計算点
S9	482.524	503.000	民コンクリート杭 <input type="checkbox"/>
S10	479.571	503.565	民コンクリート杭 <input type="checkbox"/>
S11	471.915	505.079	鉄
S12	467.918	505.854	計算点
S13	466.524	505.861	ブロック角
S14	472.722	510.872	ブロック角
S15	472.508	510.792	擁壁角
S16	472.377	509.265	ブロック角
S17	472.590	521.582	鉄
S18	471.369	516.981	ブロック角
S19	468.628	513.126	民プレート <input checked="" type="checkbox"/>
T1	500.000	500.000	鉄
T2	485.582	502.889	鉄
T3	471.184	506.041	鉄

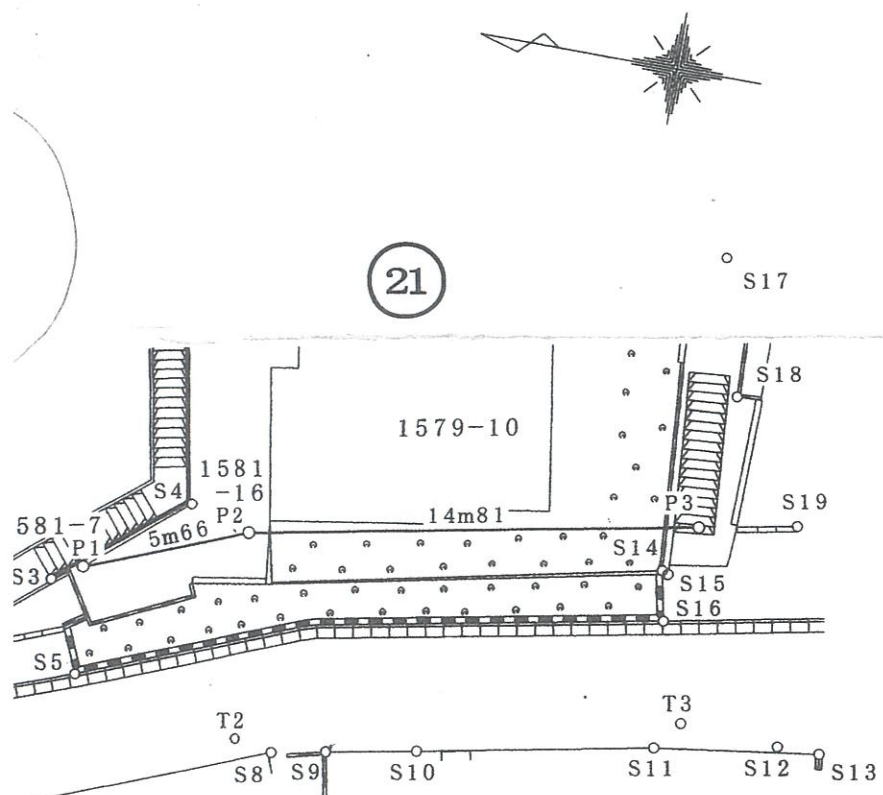

第26467号

平成26年9月5日決定