


建築基準法第42条関係閲覧図

縮尺
S=1/500


住居表示
大田区山王4丁目20・21・32・33番

路線番号
2K-18-4-20

通番号
18-4-20-1

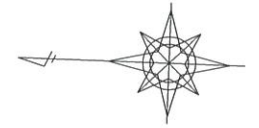

指定道路の延長：189.78メートル

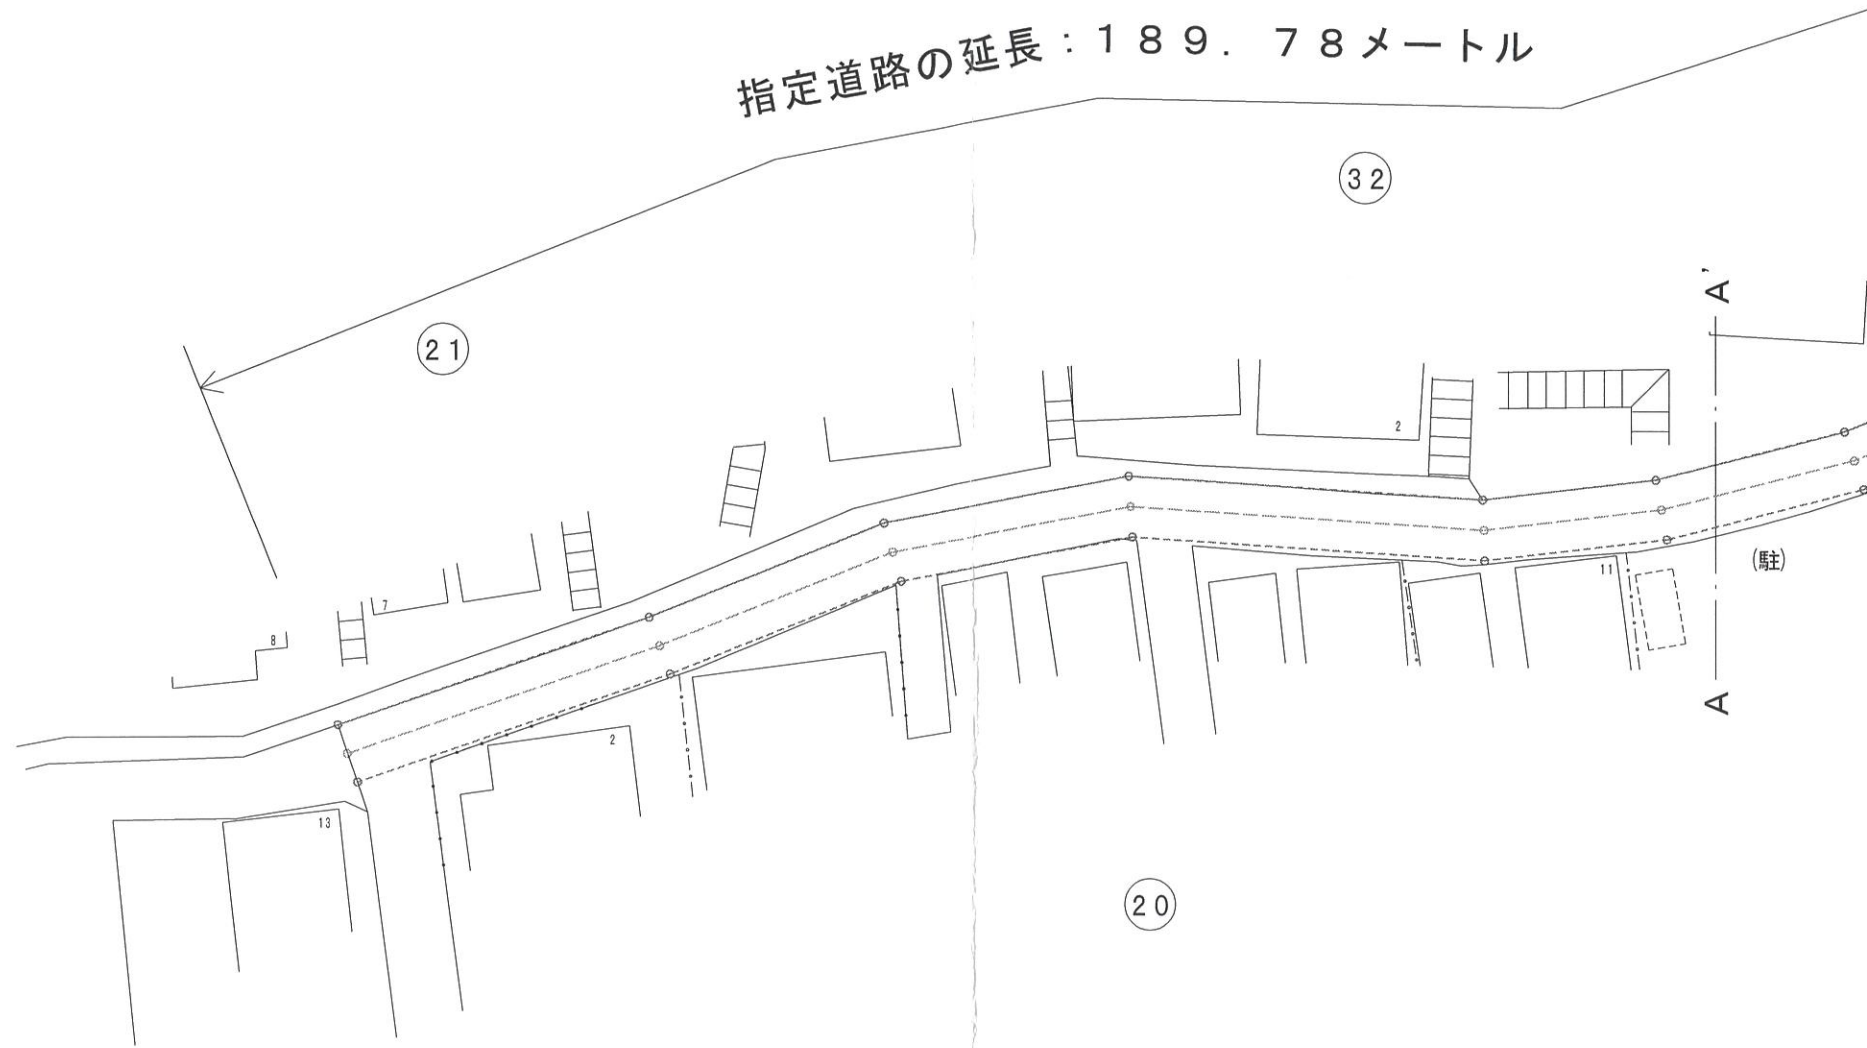

図面名称	閲覧図
測量年月	平成15年8月
更新年月日	
大田区役所建築調整課	


建築基準法第42条関係閲覧図

縮尺
S=1/500

住居表示
大田区山王4丁目20・21・32・33番

路線番号
2K-18-4-20

通番号
18-4-20-2

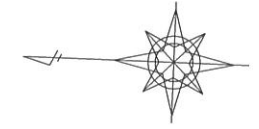

図面名称	閲覧図
測量年月	平成15年8月
更新年月日	
大田区役所建築調整課	