


【注意書き】

・この図面は、区が保管する関係資料を読み取った物ですが、現場を実測したものではないものも含まれています。また、用紙に合せ任意に縮尺を変えているため、図上の縮尺とは一致しません。従って、実際の幅員等と図面が一致せず、道路法、建築基準法等の法令上の道路の状況を正確に表したものではありませんので、十分注意してください。



この境界図の中で
地番に所有者名が併記してある箇所は
境界確定(境界承認)箇所であり
それ以外は境界未確定(境界未承認)
箇所である。

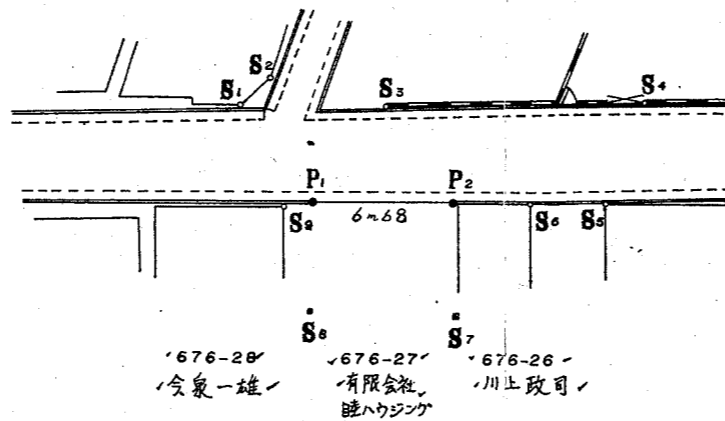

S10

注意書き：この図面は区が保管する関係資料を読み取ったものですが、現場を実測し、確定したものではないものも含まれています。また、用紙に合せ任意に縮尺を変えているため、図上の縮尺とは一致しません。従って、道路法、建築基準法等の法令上の道路の状況を正確に表したものではありませんので、十分注意してください。

縮尺 1 / 250

作成者	東京都田無市本町4丁目8番1 土地家屋調査士 豊泉 滋 登録第 5099号
測量年月日	昭和60年12月3日

(東京土地家屋調査士会)

	X	Y	備考
P ₁	69.740	35.194	金属標
P ₂	64.170	38.891	民石
S ₁	75.144	37.153	建物角
S ₂	74.627	39.028	建物角
S ₃	69.331	40.956	ブロック塀角
S ₄	59.010	47.973	ブロック塀角
S ₅	58.003	42.986	建物角
S ₆	61.030	40.945	建物角
S ₇	61.122	34.456	民石
S ₈	66.981	30.790	民石
S ₉	70.797	34.283	建物角
S ₁₀	101.433	14.157	刻(L型ハン)

公共用地境界図

原図番号	世田谷 60年第5671号
地先の所在地番	世田谷区北沢五丁目 676-27 676-28 676-26
文書番号	60財用境申第252号
受付	昭和60年10月19日
立会	昭和60年12月3日
申請者	有限会社 睡ハウジング
決定	昭和60年12月11日
課長	主査担当 照査

確定延長	m	凡例	確定点	○
確認延長	6 m 68		確認点	●
計	6 m 68		境界線	-----
縮尺	1/250		石標	◎

測量年月日 昭和60年12月3日

東京都財務局用地部境界確定課