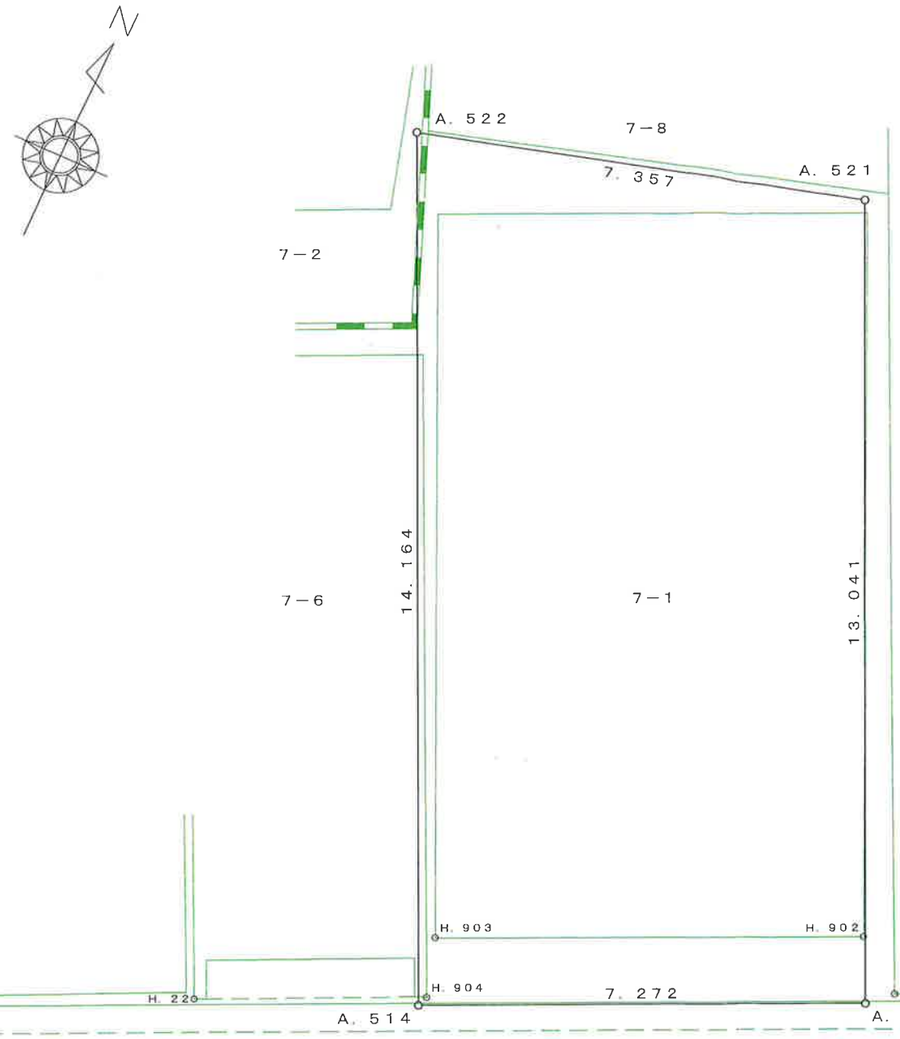

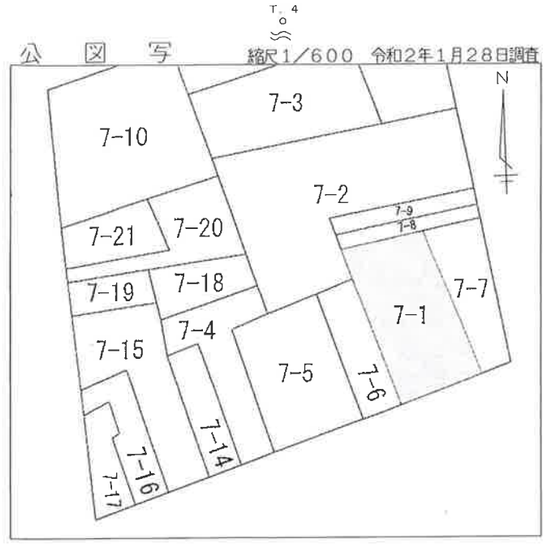

R1－P3H

T. 4

T. 1

T. 2

A. 514

A. 513

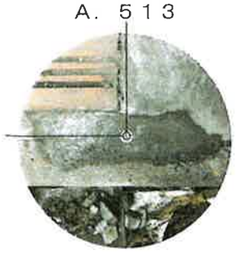

求 積 表

地 番	7-1			
NO	Xn	Yn	Yn+1-Yn-1	Xn・(Yn+1-Yn-1)
A. 522	509. 137	473. 395	1. 138	579. 397906
A. 521	511. 164	480. 468	12. 538	6408. 974232
A. 513	499. 323	485. 933	-1. 138	-568. 229574
A. 514	496. 276	479. 330	-12. 538	-6222. 308488
			合 計	197. 834076
			合 計 面 積	98. 9170380
			地 積	98. 91 ㎡

境 界 点 座 標 値

点 名	X座標	Y座標	備 考
A. 513	499. 323	485. 933	新設鉄鋲
A. 514	496. 276	479. 330	新設貼付金属標
A. 521	511. 164	480. 468	計算点
A. 522	509. 137	473. 395	計算点

引 照 点 等 座 標 値

点 名	X座標	Y座標	備 考
A. 512	501. 251	490. 110	計算点
H. 22	494. 872	475. 992	建物角
H. 901	499. 663	486. 307	建物角
H. 902	500. 294	485. 453	建物角
H. 903	497. 388	479. 126	建物角
H. 904	496. 450	479. 399	建物角
R1-P3H	523. 971	483. 430	既設金属標
R1-P5H	483. 144	450. 877	計算点
S. 21	490. 864	467. 290	既設コンクリート杭
V. 26	483. 148	450. 876	既設鉄鋲

多 角 点 座 標 値

点 名	X座標	Y座標	備 考
T. 1	500. 000	500. 000	鉄鋲
T. 2	475. 816	448. 603	鉄鋲
T. 3	528. 785	442. 155	鉄鋲
T. 4	540. 031	481. 112	鉄鋲

隣接地（民有地）との境界は確定済みです。
公共用地（道路）との境界は確定済です。

縮尺係数 0．999900

委託箇所	台東区日本堤一丁目７番１
図面名称	土地境界確定測量図

縮尺 1／100

審査	清水	確認	佐藤	担当	佐藤	製図	小山

測量年月日 令和 2 年 5 月 4日
作成年月日 令和 2 年 5 月 22日
図面番号 １２２

作業機関
東京都墨田区横川三丁目７番２号
株式会社 測 量 舎
現場責任者 測量士 清水孝男